

N°7


Salle Le Firmament

UTILISATION GRADINS ET CHAISES

Itinéraire d'évacuation.
NE PAS ENCOMBRER

En gris zone non-accessible
aux visiteurs.

P.I.

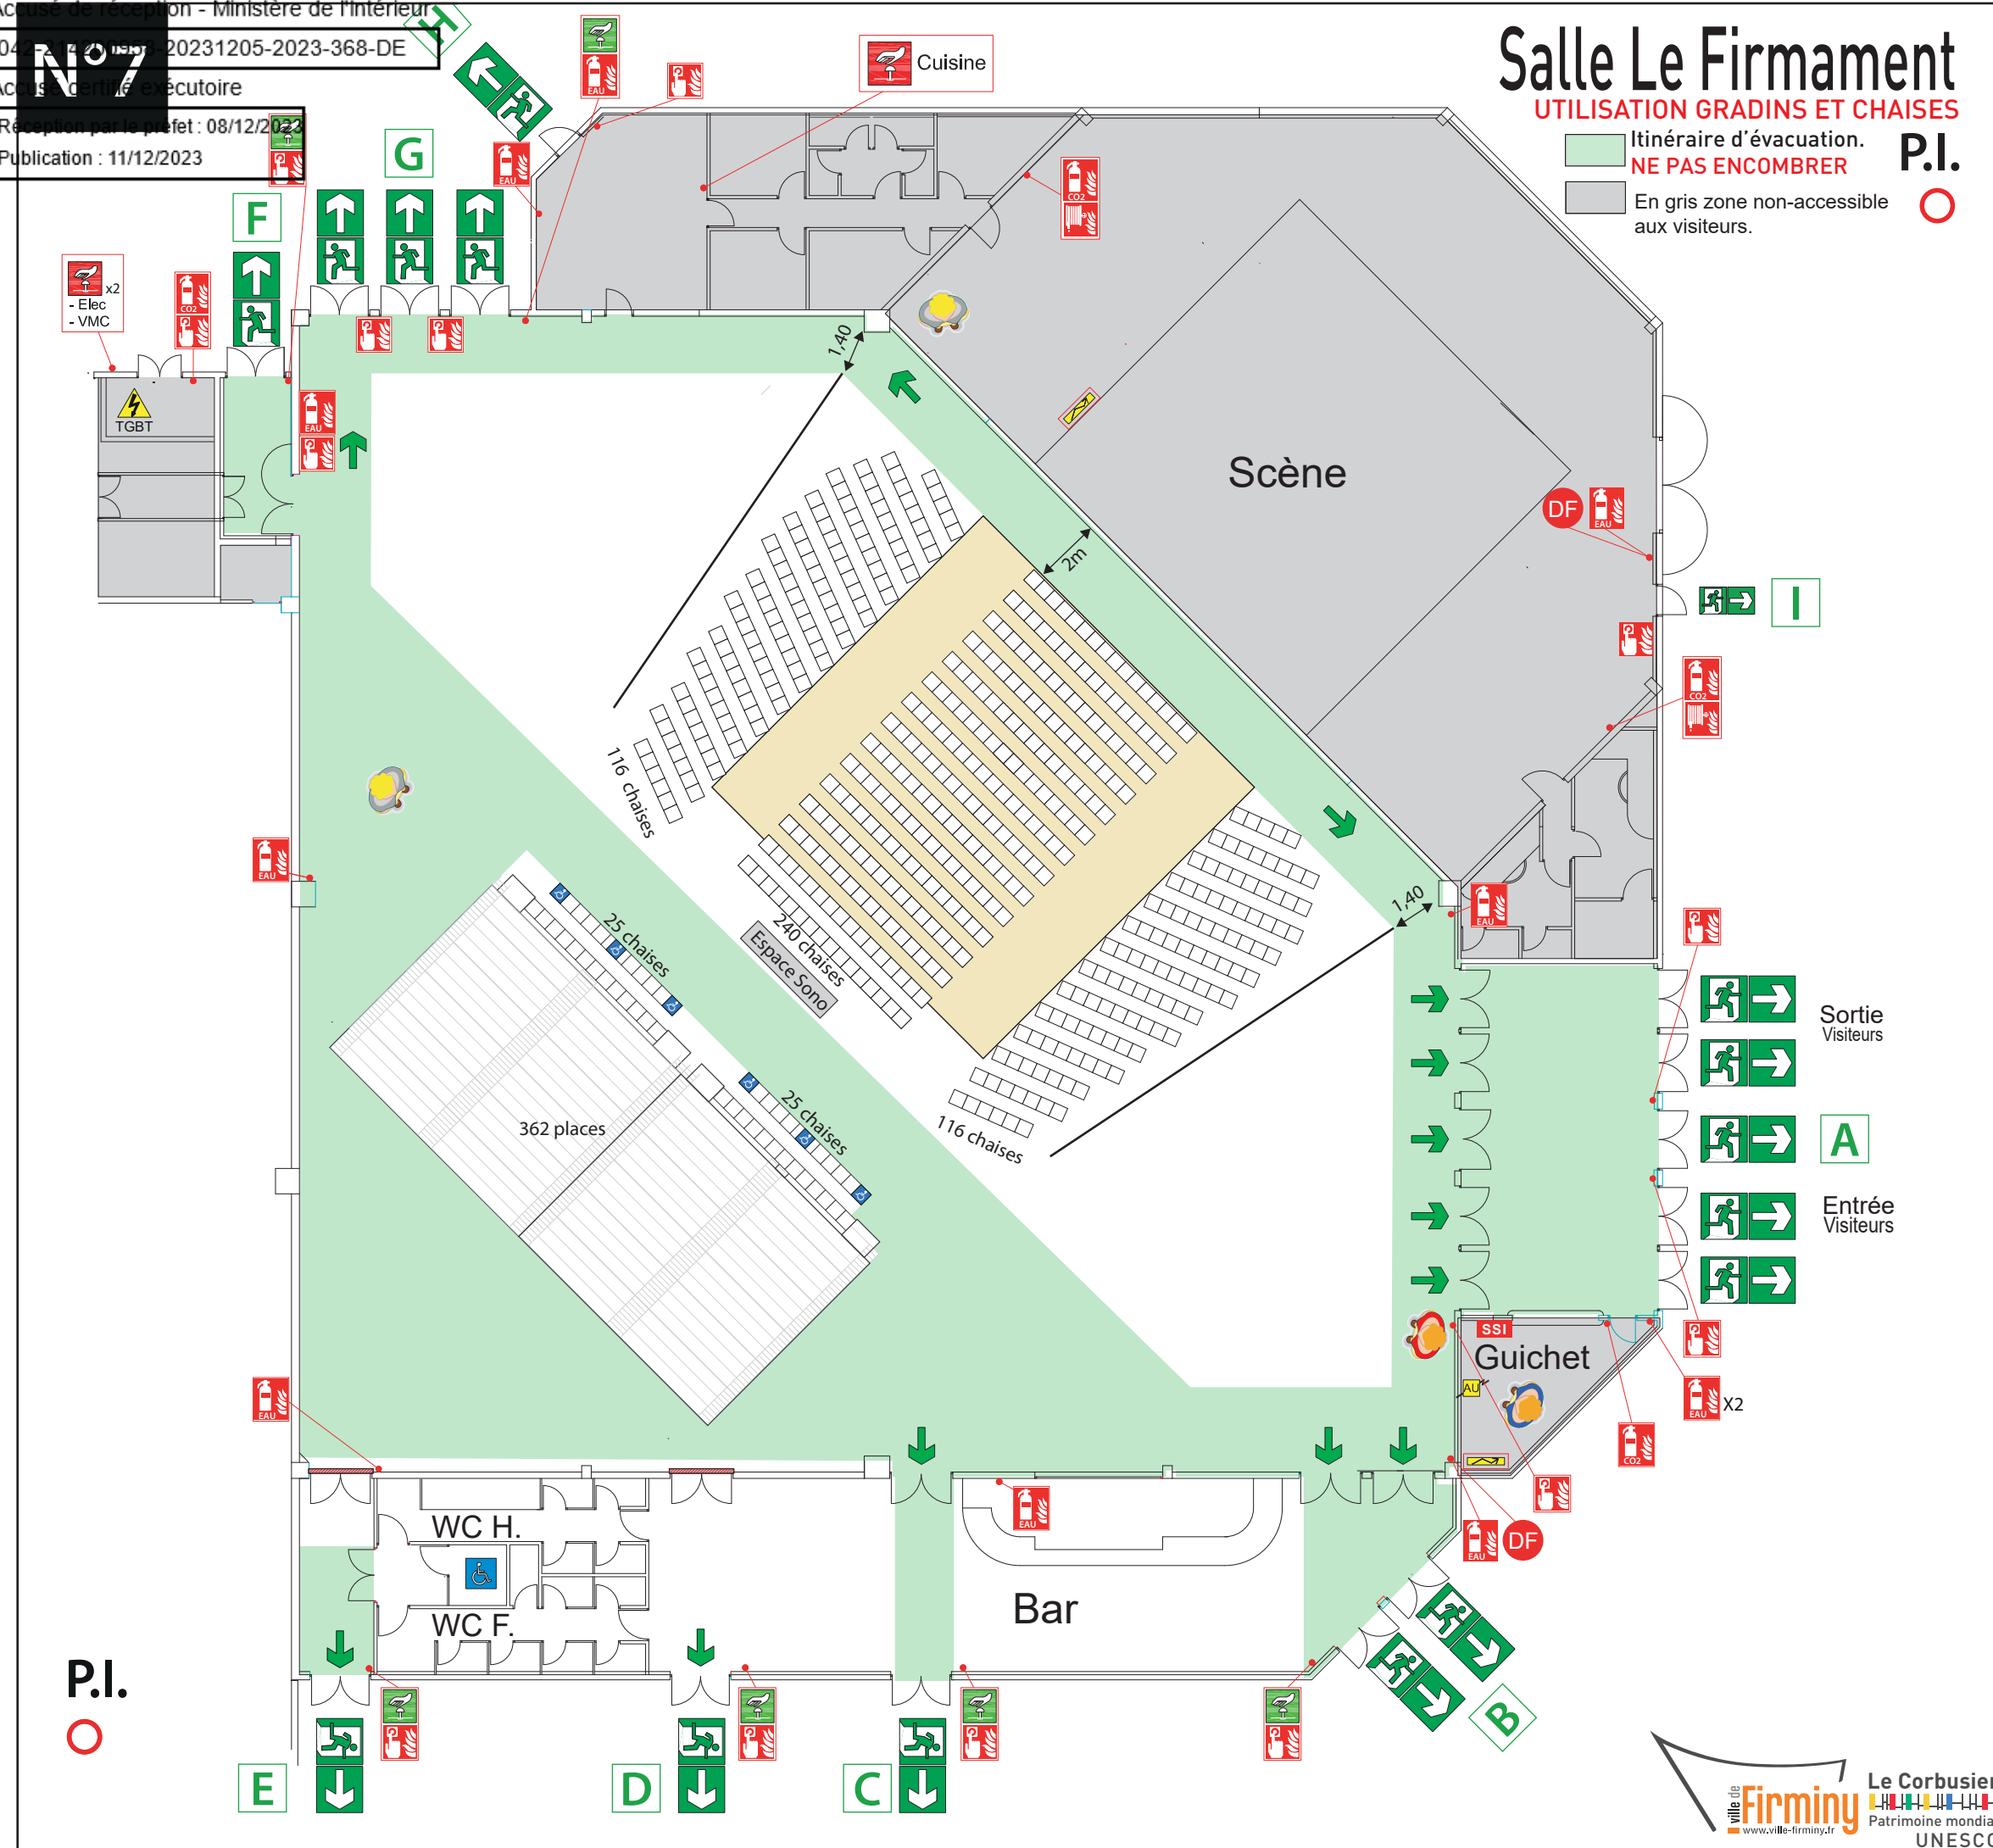

CONFIGURATION VELOURS

884 PLACES ASSISES MAXIMUM

Activité : Type L Catégorie : 2ème

Cat.2 = effectif du public de 701 à 1 500 personnes*
*Jauge 884 personnes/configuration des locaux

PERSONNEL DE SÉCURITÉ

- **Service de Représentation**
• Nbre SSIAP 2 : 0 • Nbre SSIAP 1 : 1
Agents de sécurité incendie dédiés à leurs missions.
- **Service de Sécurité Incendie**
• SSIAP 1 : 1 • 2 personnes désignées*
*Agents de sécurité incendie pouvant être employés à d'autres tâches.
Cf.Articles L.14 et MS 48

- Tribune télescopique : 2 x 181 (362 places)
- Nombre de tables (180 x 80) : 2 (sono)
- Nombre de tables (120 x 80) : 0
- Nombre de tables traiteur (180 x 80) : 0
- Nombre de chaises : 522


ISSUES DE SECOURS	Nbre
Dégagement réglementaires par rapport à l'effectif accueilli	3
Nombre unité de passage réglementaires par rapport à l'effectif accueilli	9
Nombre dégagements disponibles	8
Nombre d'unités de passage disponibles	36

Il est possible d'occulter certaines sorties en respectant le nombre minium de dégagement et d'unité de passage. Les sorties à conserver sont : A, C ou D, E, G, H et I.

Plan N°7 validé par le SDIS 42

Commission de sécurité du : / /

PLAN DE MASSE

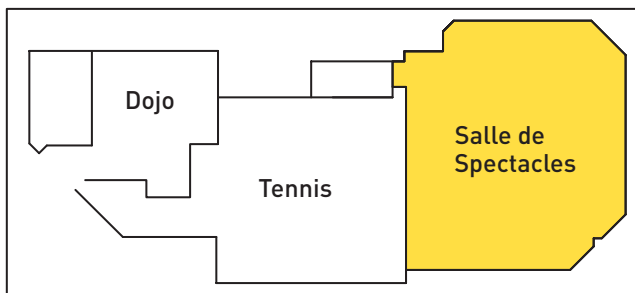

P.I.