


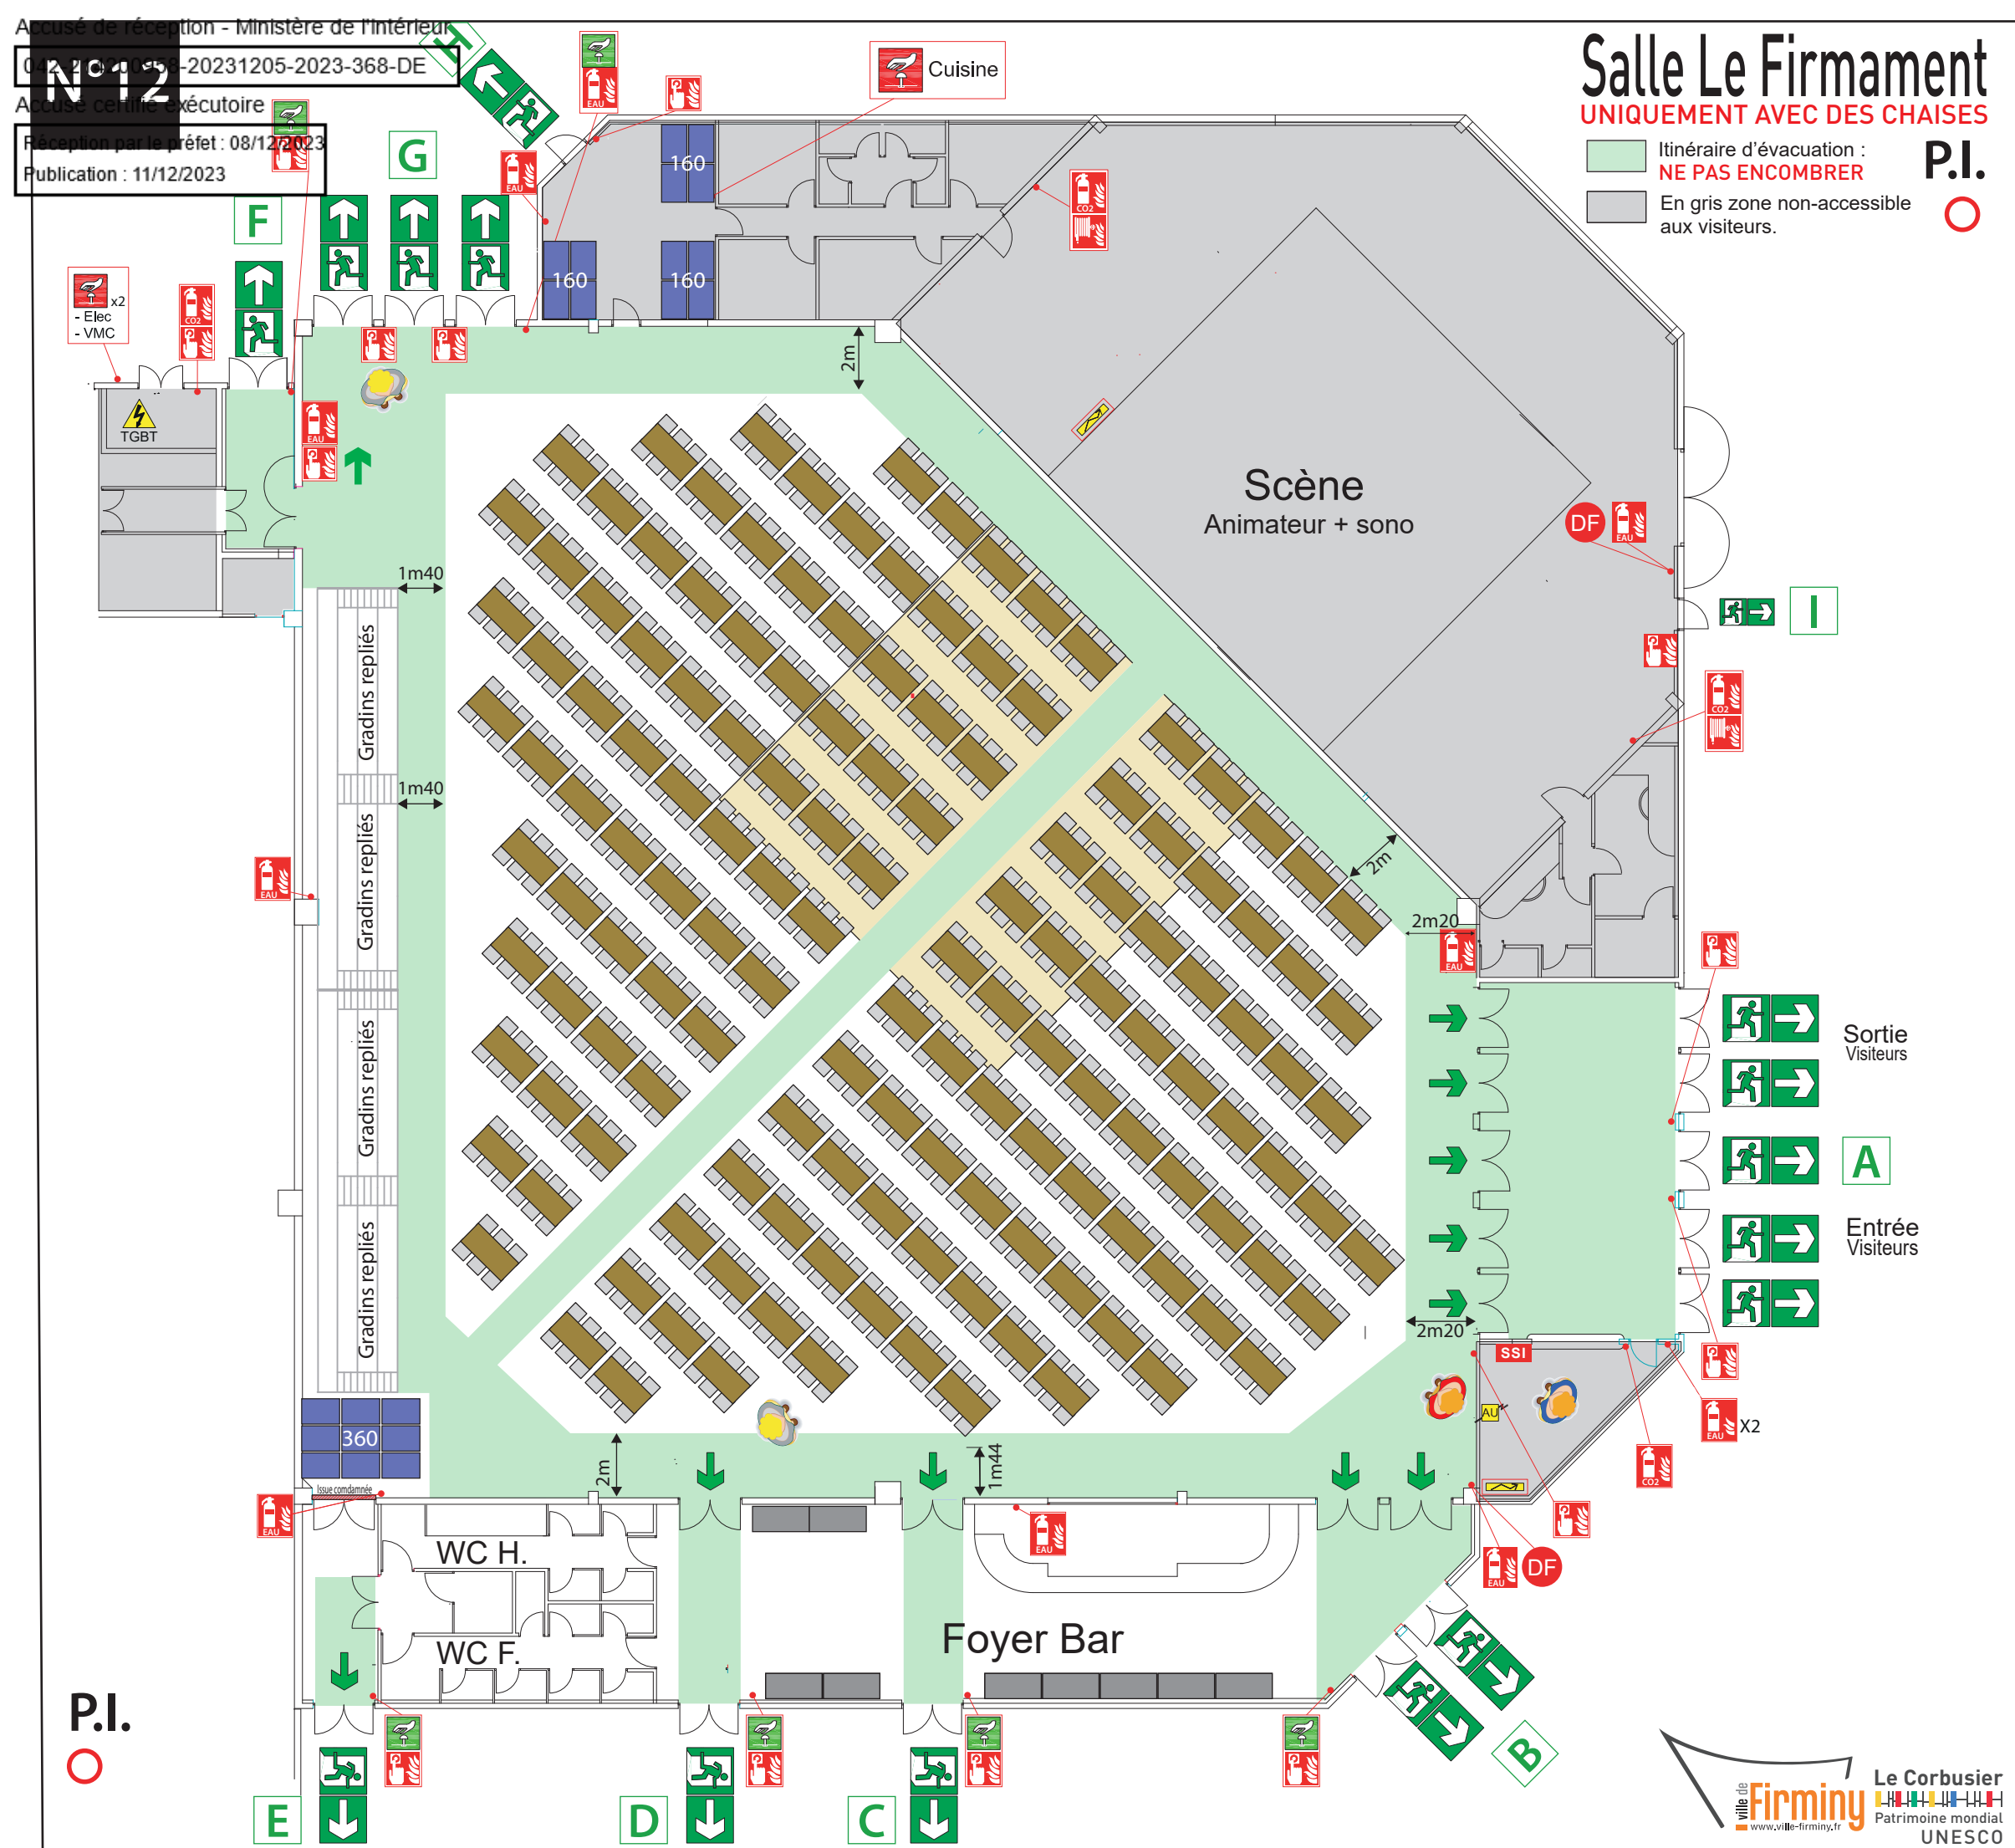

MODE LOTO

858 PLACES ASSISES MAXIMUM

Activité : Type L Catégorie : 2ème

Cat.2 = effectif du public de 701 à 1 500 personnes*

*Jauge 858 personnes/configuration des locaux

PERSONNEL DE SÉCURITÉ

- Service de Représentation
 - Nbre SSIAP 2 : 0
 - Nbre SSIAP 1 : 1
 - Agents de sécurité incendie dédiés à leurs missions.
- Service de Sécurité Incendie
 - SSIAP 1 : 1
 - 2 personnes désignées *
 - *Agents de sécurité incendie pouvant être employés à d'autres tâches.
 - Cf. Articles L.14 et MS 48

- Scène : présence d'un animateur
- Tribune télescopique : repliée
- Nombre de chaises : 858
- Nombre de tables (180 x 80) : 143
- Nombre de tables (120 x 80) :
- Nombre de tables traiteur (180 x 80) : 9
- Nombre de vestiaires (120 x 80) : 21
- Implantation maximum
143 tables et 858 chaises

ISSUES DE SECOURS	Nbre
Dégagement réglementaires par rapport à l'effectif accueilli	3
Nombre unité de passage réglementaires par rapport à l'effectif accueilli	9
Nombre dégagements disponibles	8
Nombre d'unités de passage disponibles	36

Il est possible d'occulter certaines sorties en respectant le nombre minimum de dégagement et d'unité de passage. Les sorties à conserver sont : A, C ou D, E, G, H et I.

Plan N°12 validé par le SDIS

Commission de sécurité du : / /

