


Salle Le Firmament

GRADINS OUVERTS VIDES+CHAISES

P.I.
○

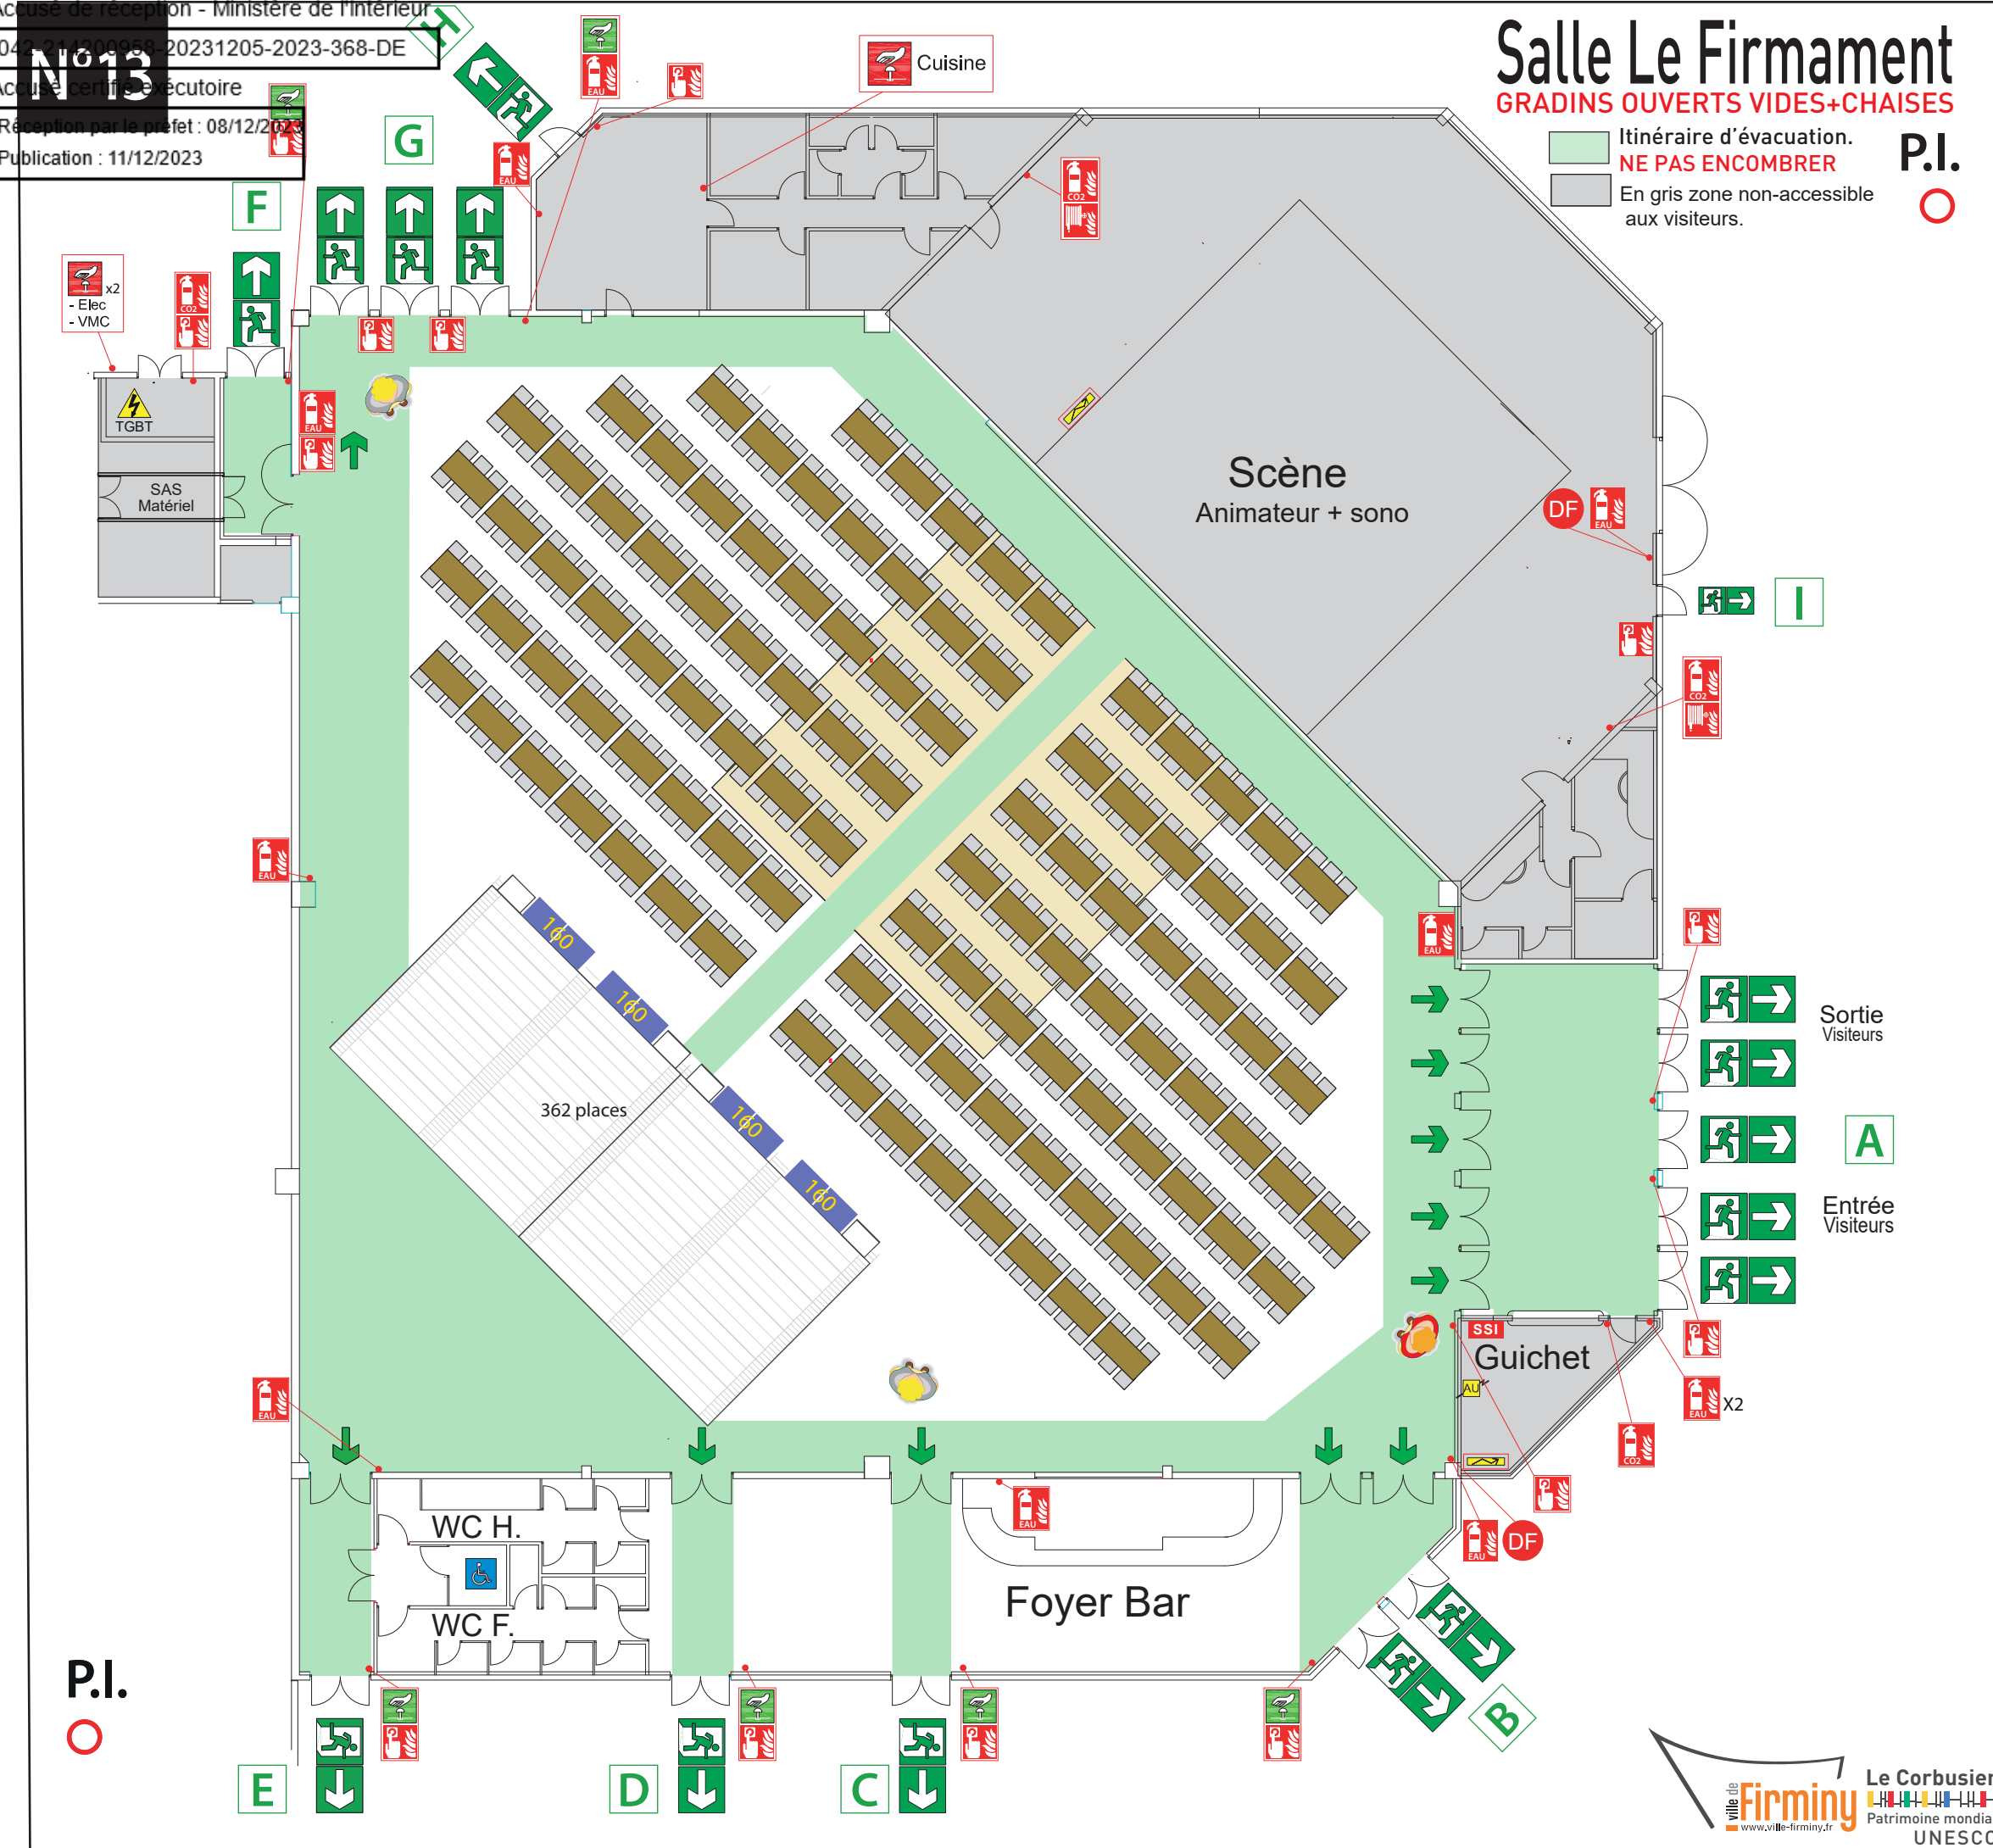

CONFIGURATION LOTO

636 PLACES ASSISES MAXIMUM

Activité : Type L Catégorie : 3ème
Cat.3 = effectif du public de 301 à 700 personnes*
*Jauge 636 personnes/configuration des locaux

PERSONNEL DE SÉCURITÉ

- Service de Représentation
 - Nbre SSIAP 2 : 0
 - Nbre SSIAP 1 : 1
 - Agents de sécurité incendie dédiés à leurs missions.
- Service de Sécurité Incendie
 - SSIAP 1 : 0
 - 2 personnes désignées *
 - *Agents de sécurité incendie pouvant être employés à d'autres tâches.
 - Cf. Articles L.14 et MS 48

Dans cette configuration, la surveillance du SSI est réalisée avec le téléphone du régisseur.

- Scène : présence d'un animateur
- Tribune télescopique : non utilisée
- Nombre de chaises : 636
- Nombre de tables (180 x 80) : 106
- Nombre de tables (120 x 80) :
- Nombre de tables traiteur (180 x 80) : 0
- Nombre de vestiaires (120 x 80) : 8
- Implantation maximum 106 tables et 636 chaises

ISSUES DE SECOURS	Nbre
Dégagement réglementaires par rapport à l'effectif accueilli	3
Nombre unité de passage réglementaires par rapport à l'effectif accueilli	7
Nombre dégagements disponibles	8
Nombre d'unités de passage disponibles	36

Il est possible d'occulter certaines sorties en respectant le nombre minimum de dégagement et d'unité de passage. Les sorties à conserver sont : A, C ou D, E, G, H et I.

Plan N°13 validé par le SDIS 42
Commission de sécurité du : / /

PLAN DE MASSE

