


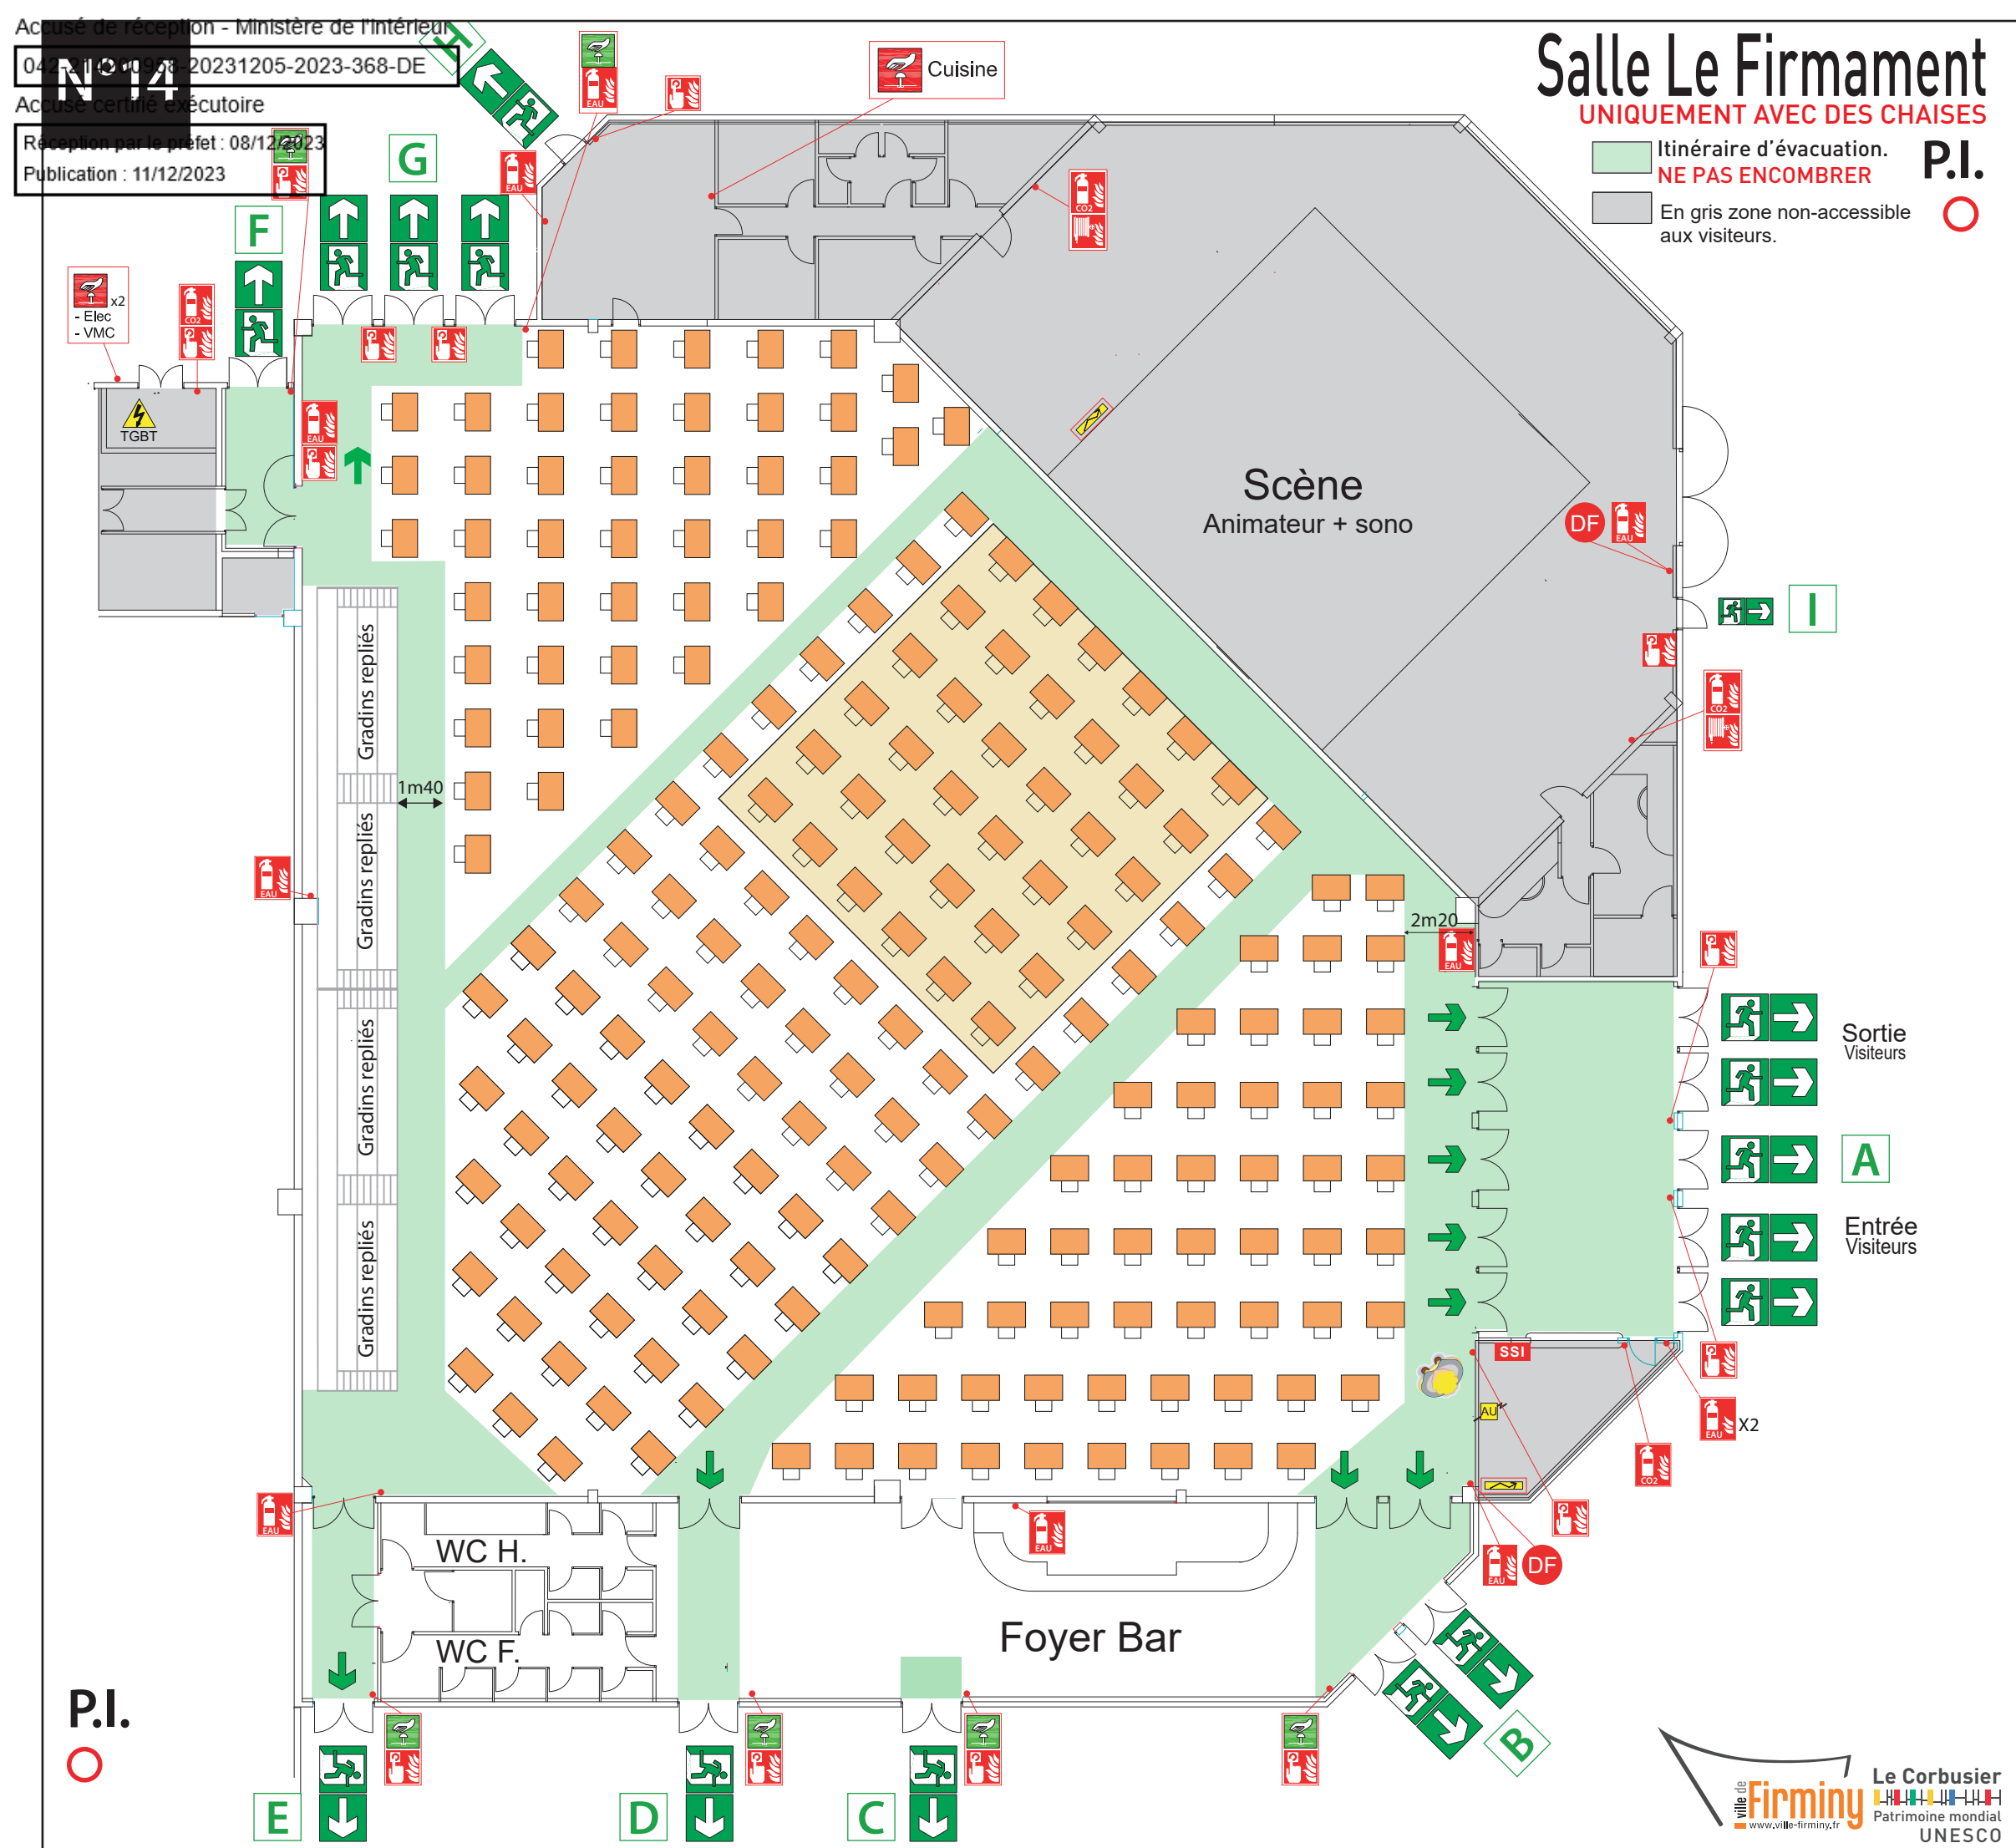

MODE EXAMEN-CONCOURS

206 PLACES ASSISES MAXIMUM

Activité : Type L Catégorie : 4ème

Effectif du public inférieur à 300 personnes

PERSONNEL DE SÉCURITÉ

- Service de Représentation
 - Nbre SSIAP 2 : 0
 - Nbre SSIAP 1 : 0
 - Agents de sécurité incendie dédiés à leurs missions.
- Service de Sécurité Incendie
 - SSIAP 1 : 0
 - 1 personnes désignées *
 - *Agents de sécurité incendie pouvant être employés à d'autres tâches.
Cf. Articles L.14 et MS 48

Dans cette configuration, la surveillance du SSI est réalisée avec le téléphone du régisseur.

- Scène : présence d'un animateur
- Tribune télescopique : repliée
- Nombre de chaises : 206
- Nombre de tables (180 x 80) : 206
- Nombre de tables (120 x 80) :
- Nombre de tables traiteur (180 x 80) :
- Nombre de vestiaires (120 x 80) : 0
- Implantation maximum
206 tables et 206 chaises

ISSUES DE SECOURS

	Nbre
Dégagement réglementaires par rapport à l'effectif accueilli	2
Nombre unité de passage réglementaires par rapport à l'effectif accueilli	4
Nombre dégagements disponibles	8
Nombre d'unités de passage disponibles	36

Il est possible d'occulter certaines sorties en respectant le nombre minium de dégagement et d'unité de passage. Les sorties à conserver sont : A, C ou D, E, G, H et I.

Plan N°14 validé par le SDIS 42

Commission de sécurité du : / /

PLAN DE MASSE