


Accusé de réception - Ministère de l'intérieur
042-214200958-20231205-2023-368-DE
Accusé certifié exécutoire
Réception par le préfet : 08/12/2023
Publication : 11/12/2023

Salle Le Firmament

GRADINS + CHAISES

P.I.
○

- Itinéraire d'évacuation : NE PAS ENCOMBRER
- En gris zone non-accessible aux visiteurs.

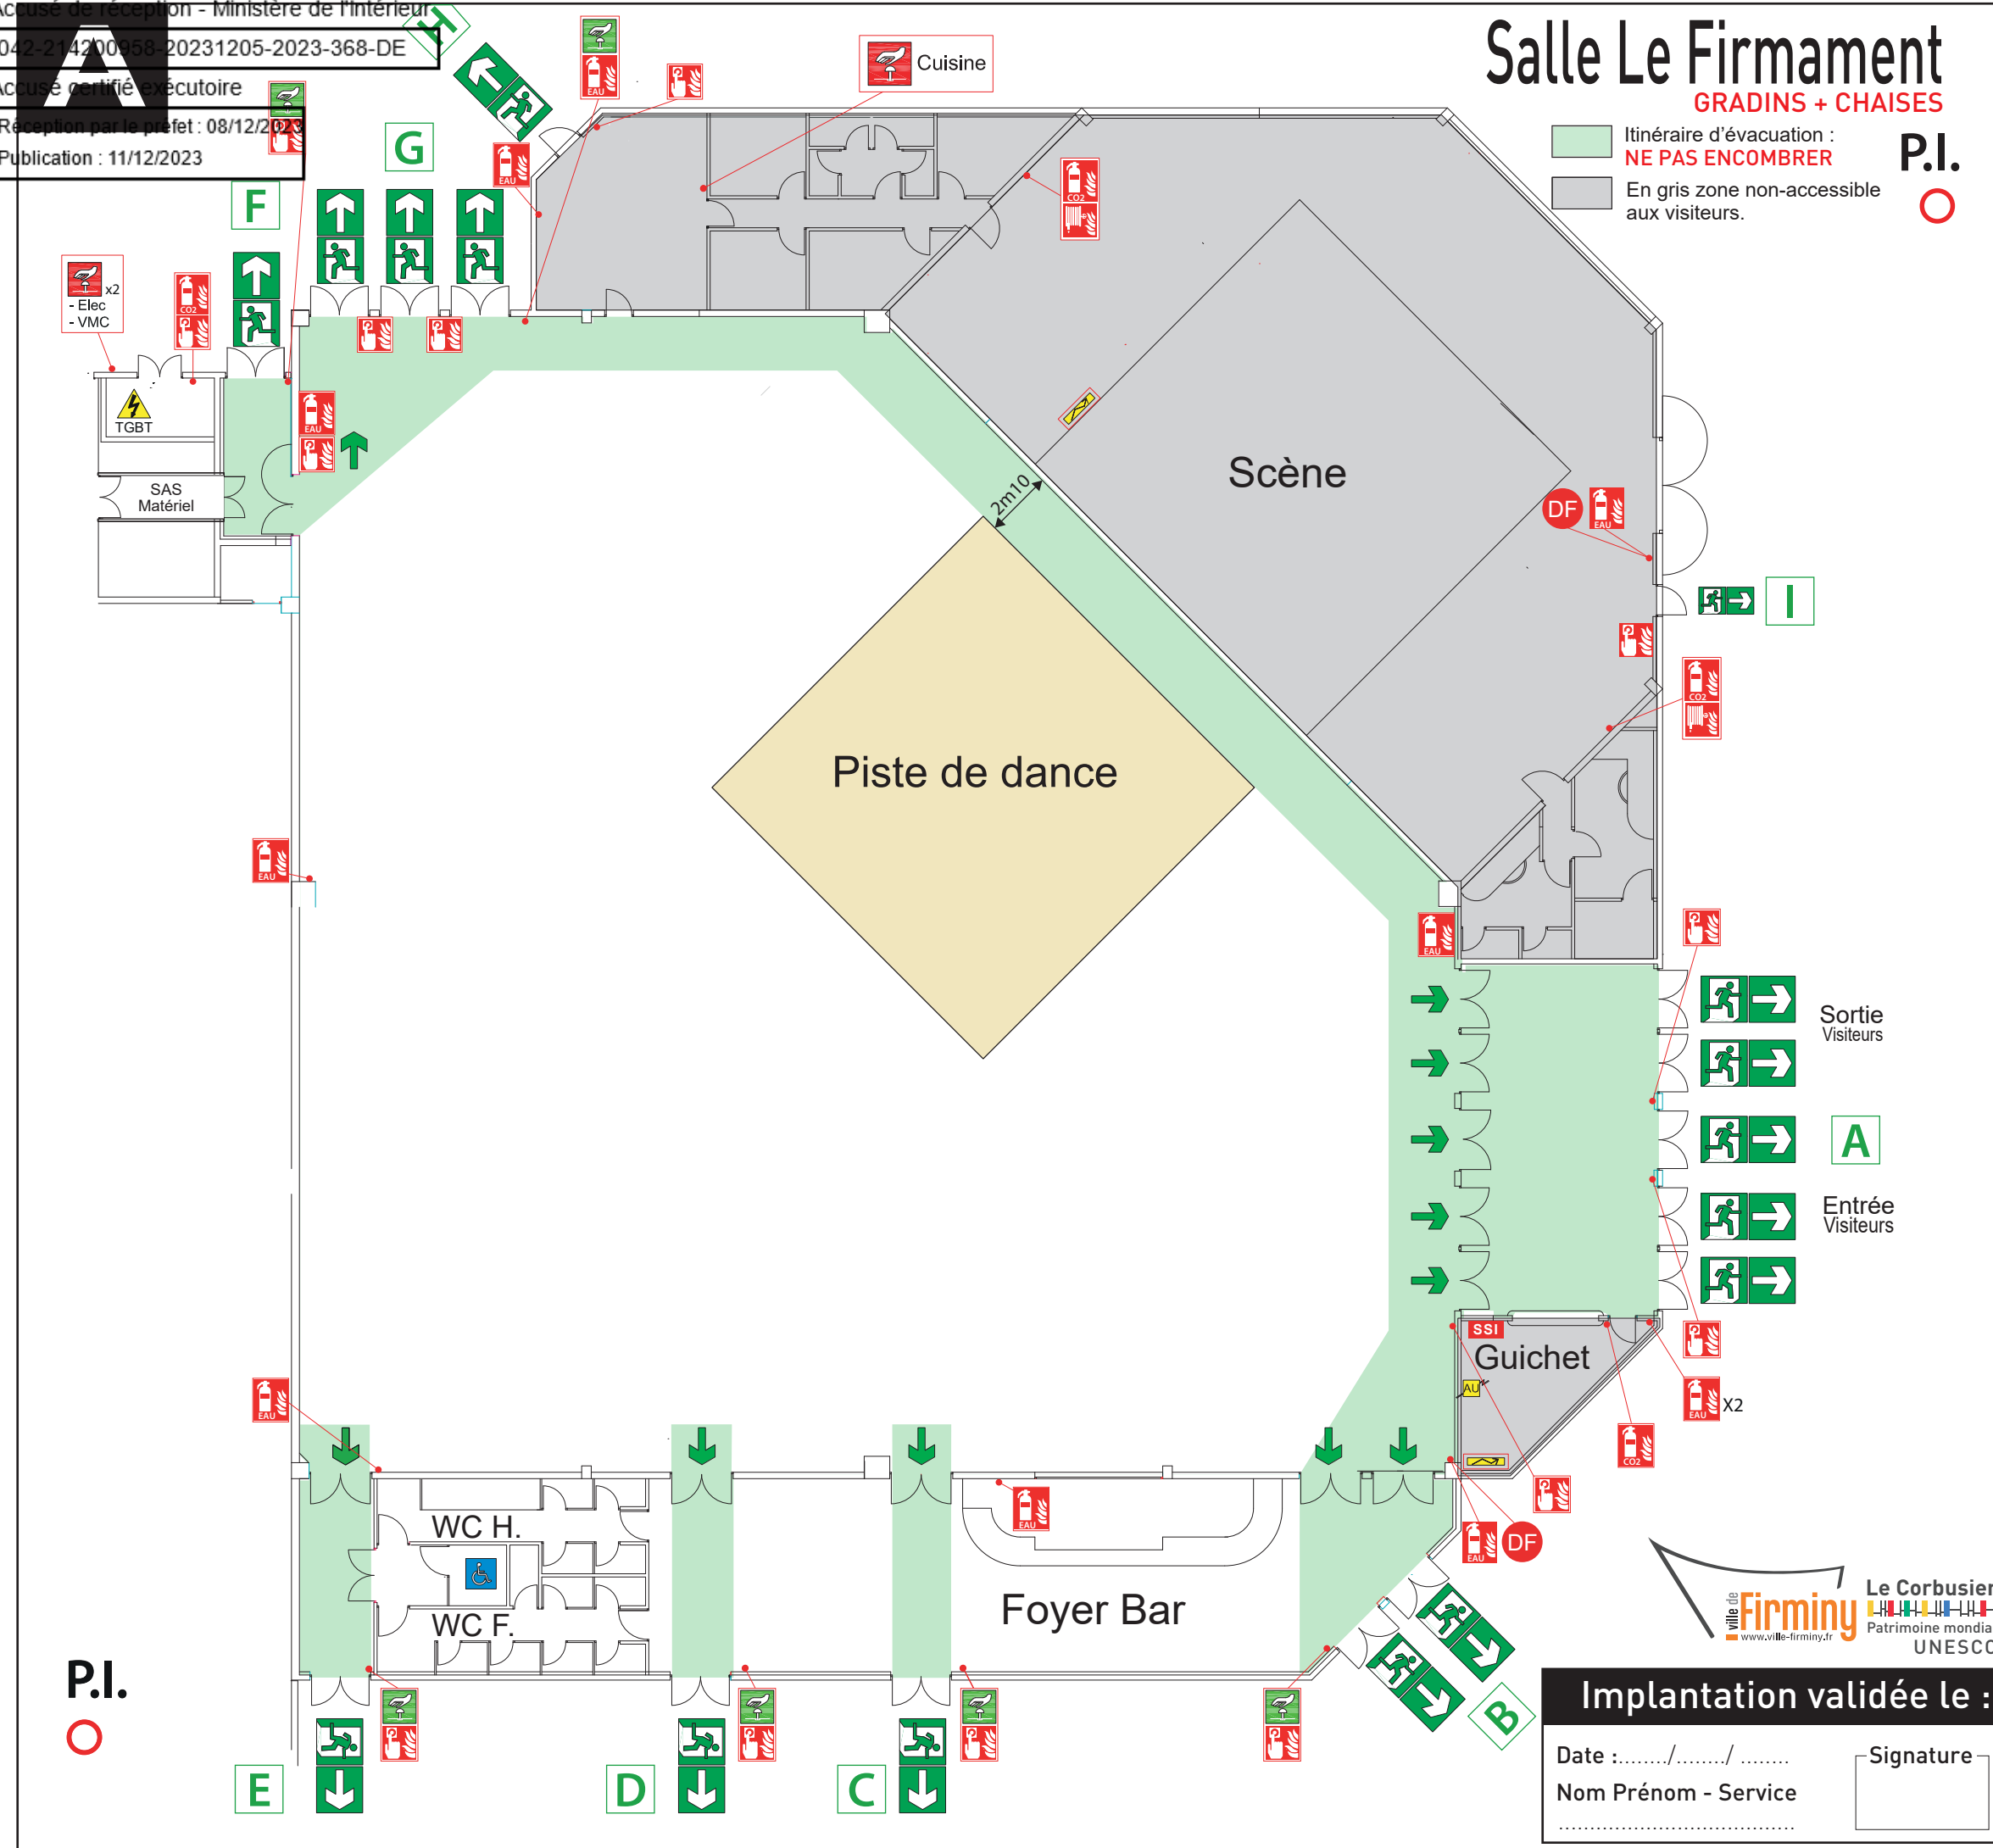

MODE

PERSONNES MAXIMUM

Activité : Type Catégorie :

*Jauge personnes/configuration des locaux

PERSONNEL DE SÉCURITÉ

• Service de Représentation

• Nbre SSIAP 2 • Nbre SSIAP 1


Agents de sécurité incendie dédiés à leurs missions.

• Service de Sécurité Incendie

• Nbre SSIAP 1 • Nbre pers. désignées *

*Agents de sécurité incendie pouvant être employés à d'autres tâches.
Cf. Articles L.14 et MS 48

- Matériel à réserver :
- Gradins télescopiques: 2 x 181 (362 places)

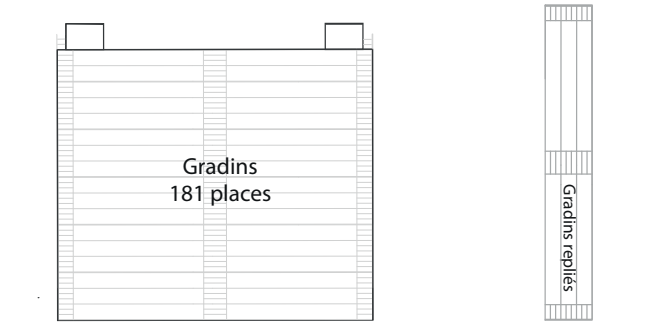

• Nombre de chaises : ☐

• Nombre de rangées de chaises par 16 :

• Nombre de rangées de chaises par 10 :

• Nombre de tables (180x80).....

• Nombre de tables (120x80).....

• Nombre de tables traiteur (180x80).....


• Nombre de vestiaires (120 x 80) :

• Nombre de tables «Restauration» :
1 table et 6 chaises

• Nombre de mange-debout:.....

• Nombre de Barnum (3 x 3m) :

• Nombre de grilles d'affichage :
Implantations possibles des grilles

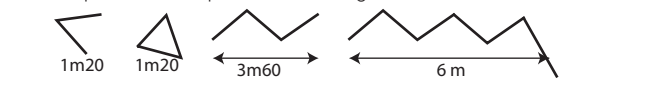

• Blocs prises à ajouter : • Arbuste :
○

Il est possible d'occulter certaines sorties en respectant le nombre minimum de dégagement et d'unité de passage. Les sorties à conserver sont : A, C ou D, E, G, H et I.

P.I.
○

Implantation validée le :
Date :/...../.....
Nom Prénom - Service

Signature

