


Salle Le Firmament

GRADINS + CHAISES

P.I.

- Itinéraire d'évacuation : NE PAS ENCOMBRER
- En gris zone non-accessible aux visiteurs.

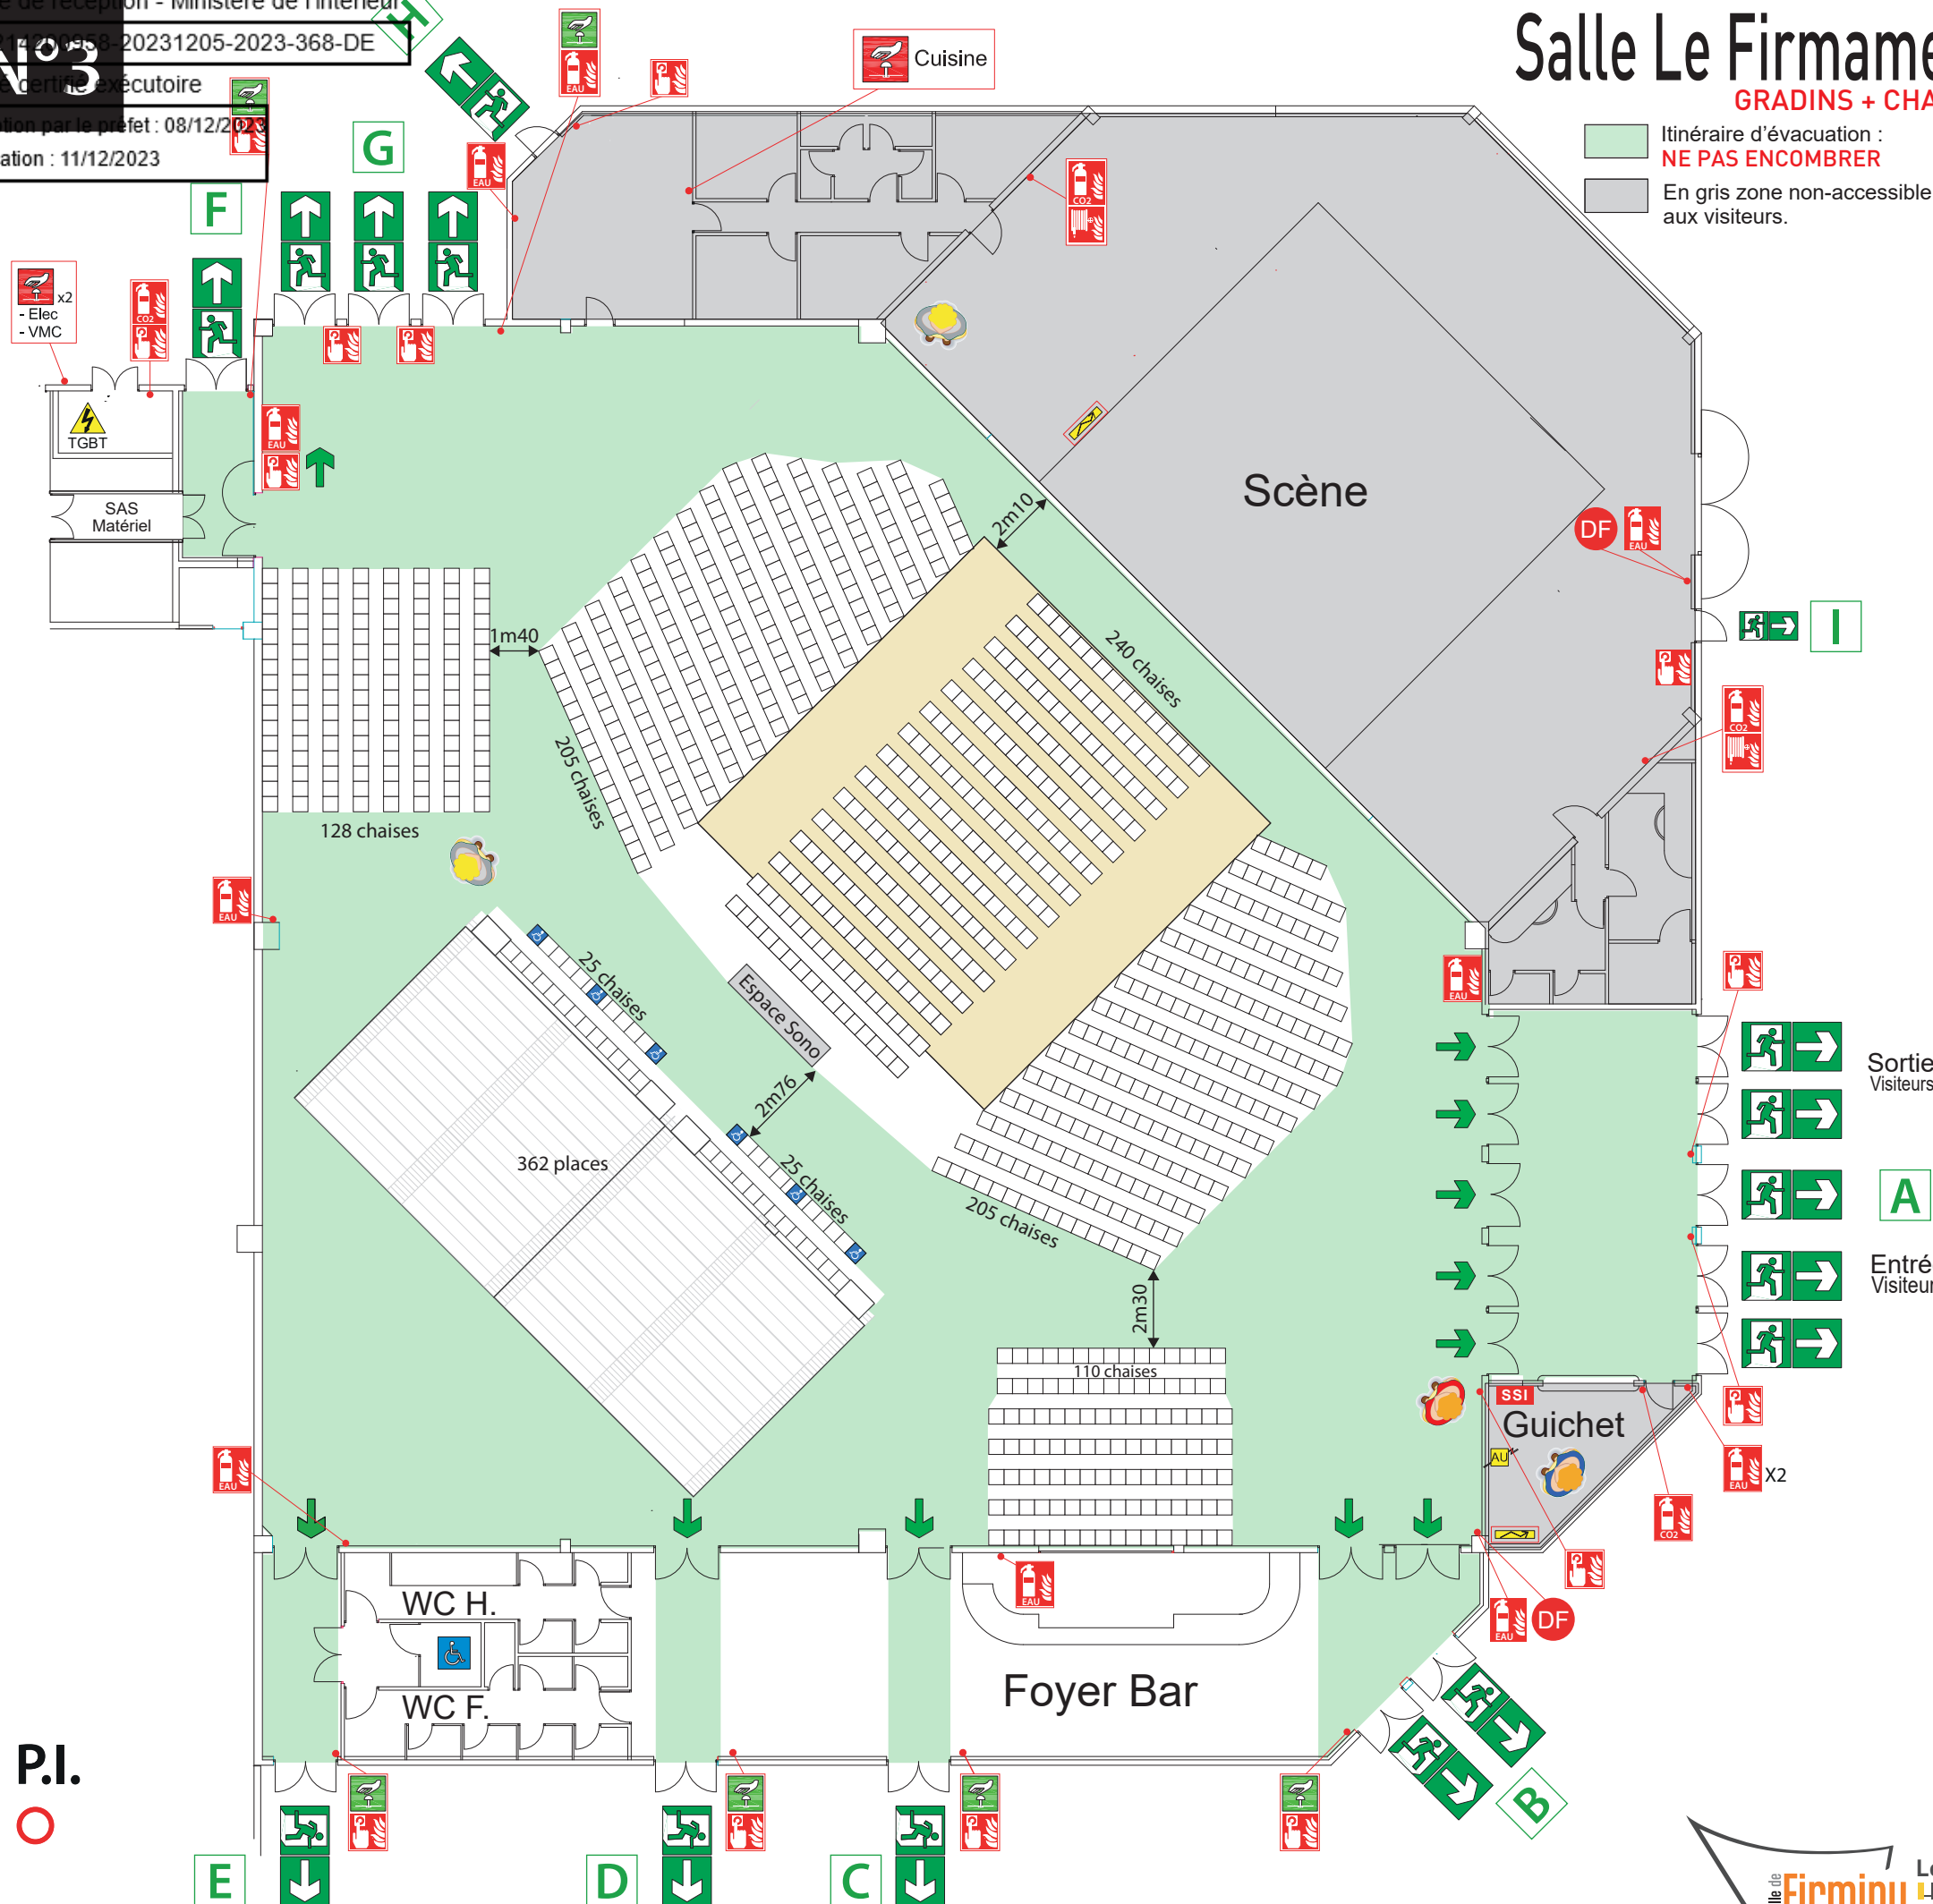

CONFIGURATION SPECTACLE

1300 PLACES ASSISES MAXIMUM

Activité : Type L Catégorie : 2ème

Cat.2 = effectif du public de 701 à 1 500 personnes*

*Jauge 1300 personnes/configuration des locaux

PERSONNEL DE SÉCURITÉ

Service de Représentation

• Nbre SSIAP 2 : 0 • Nbre SSIAP 1 : 1

Agents de sécurité incendie dédiés à leurs missions.

Service de Sécurité Incendie

• SSIAP 1 : 1 • 2 personnes désignées *

*Agents de sécurité incendie pouvant être employés à d'autres tâches.

Cf. Articles L.14 et MS 48

• Tribune télescopique : 2 x 181 (362 places)

• Nombre de tables (180 x 80) : 2 (sono)

• Nombre de tables (120 x 80) : 0

• Nombre de tables traiteur (180 x 80) : 0

• Nombre de chaises : 938

ISSUES DE SECOURS

	Nbre
Dégagement réglementaires par rapport à l'effectif accueilli	4
Nombre unité de passage réglementaires par rapport à l'effectif accueilli	13
Nombre dégagements disponibles	8
Nombre d'unités de passage disponibles	36

Il est possible d'occulter certaines sorties en respectant le nombre minium de dégagement et d'unité de passage. Les sorties à conserver sont : A, C ou D, E, G, H et I.

Plan N°3 validé par le SDIS 42

Commission de sécurité du : / /

PLAN DE MASSE

