


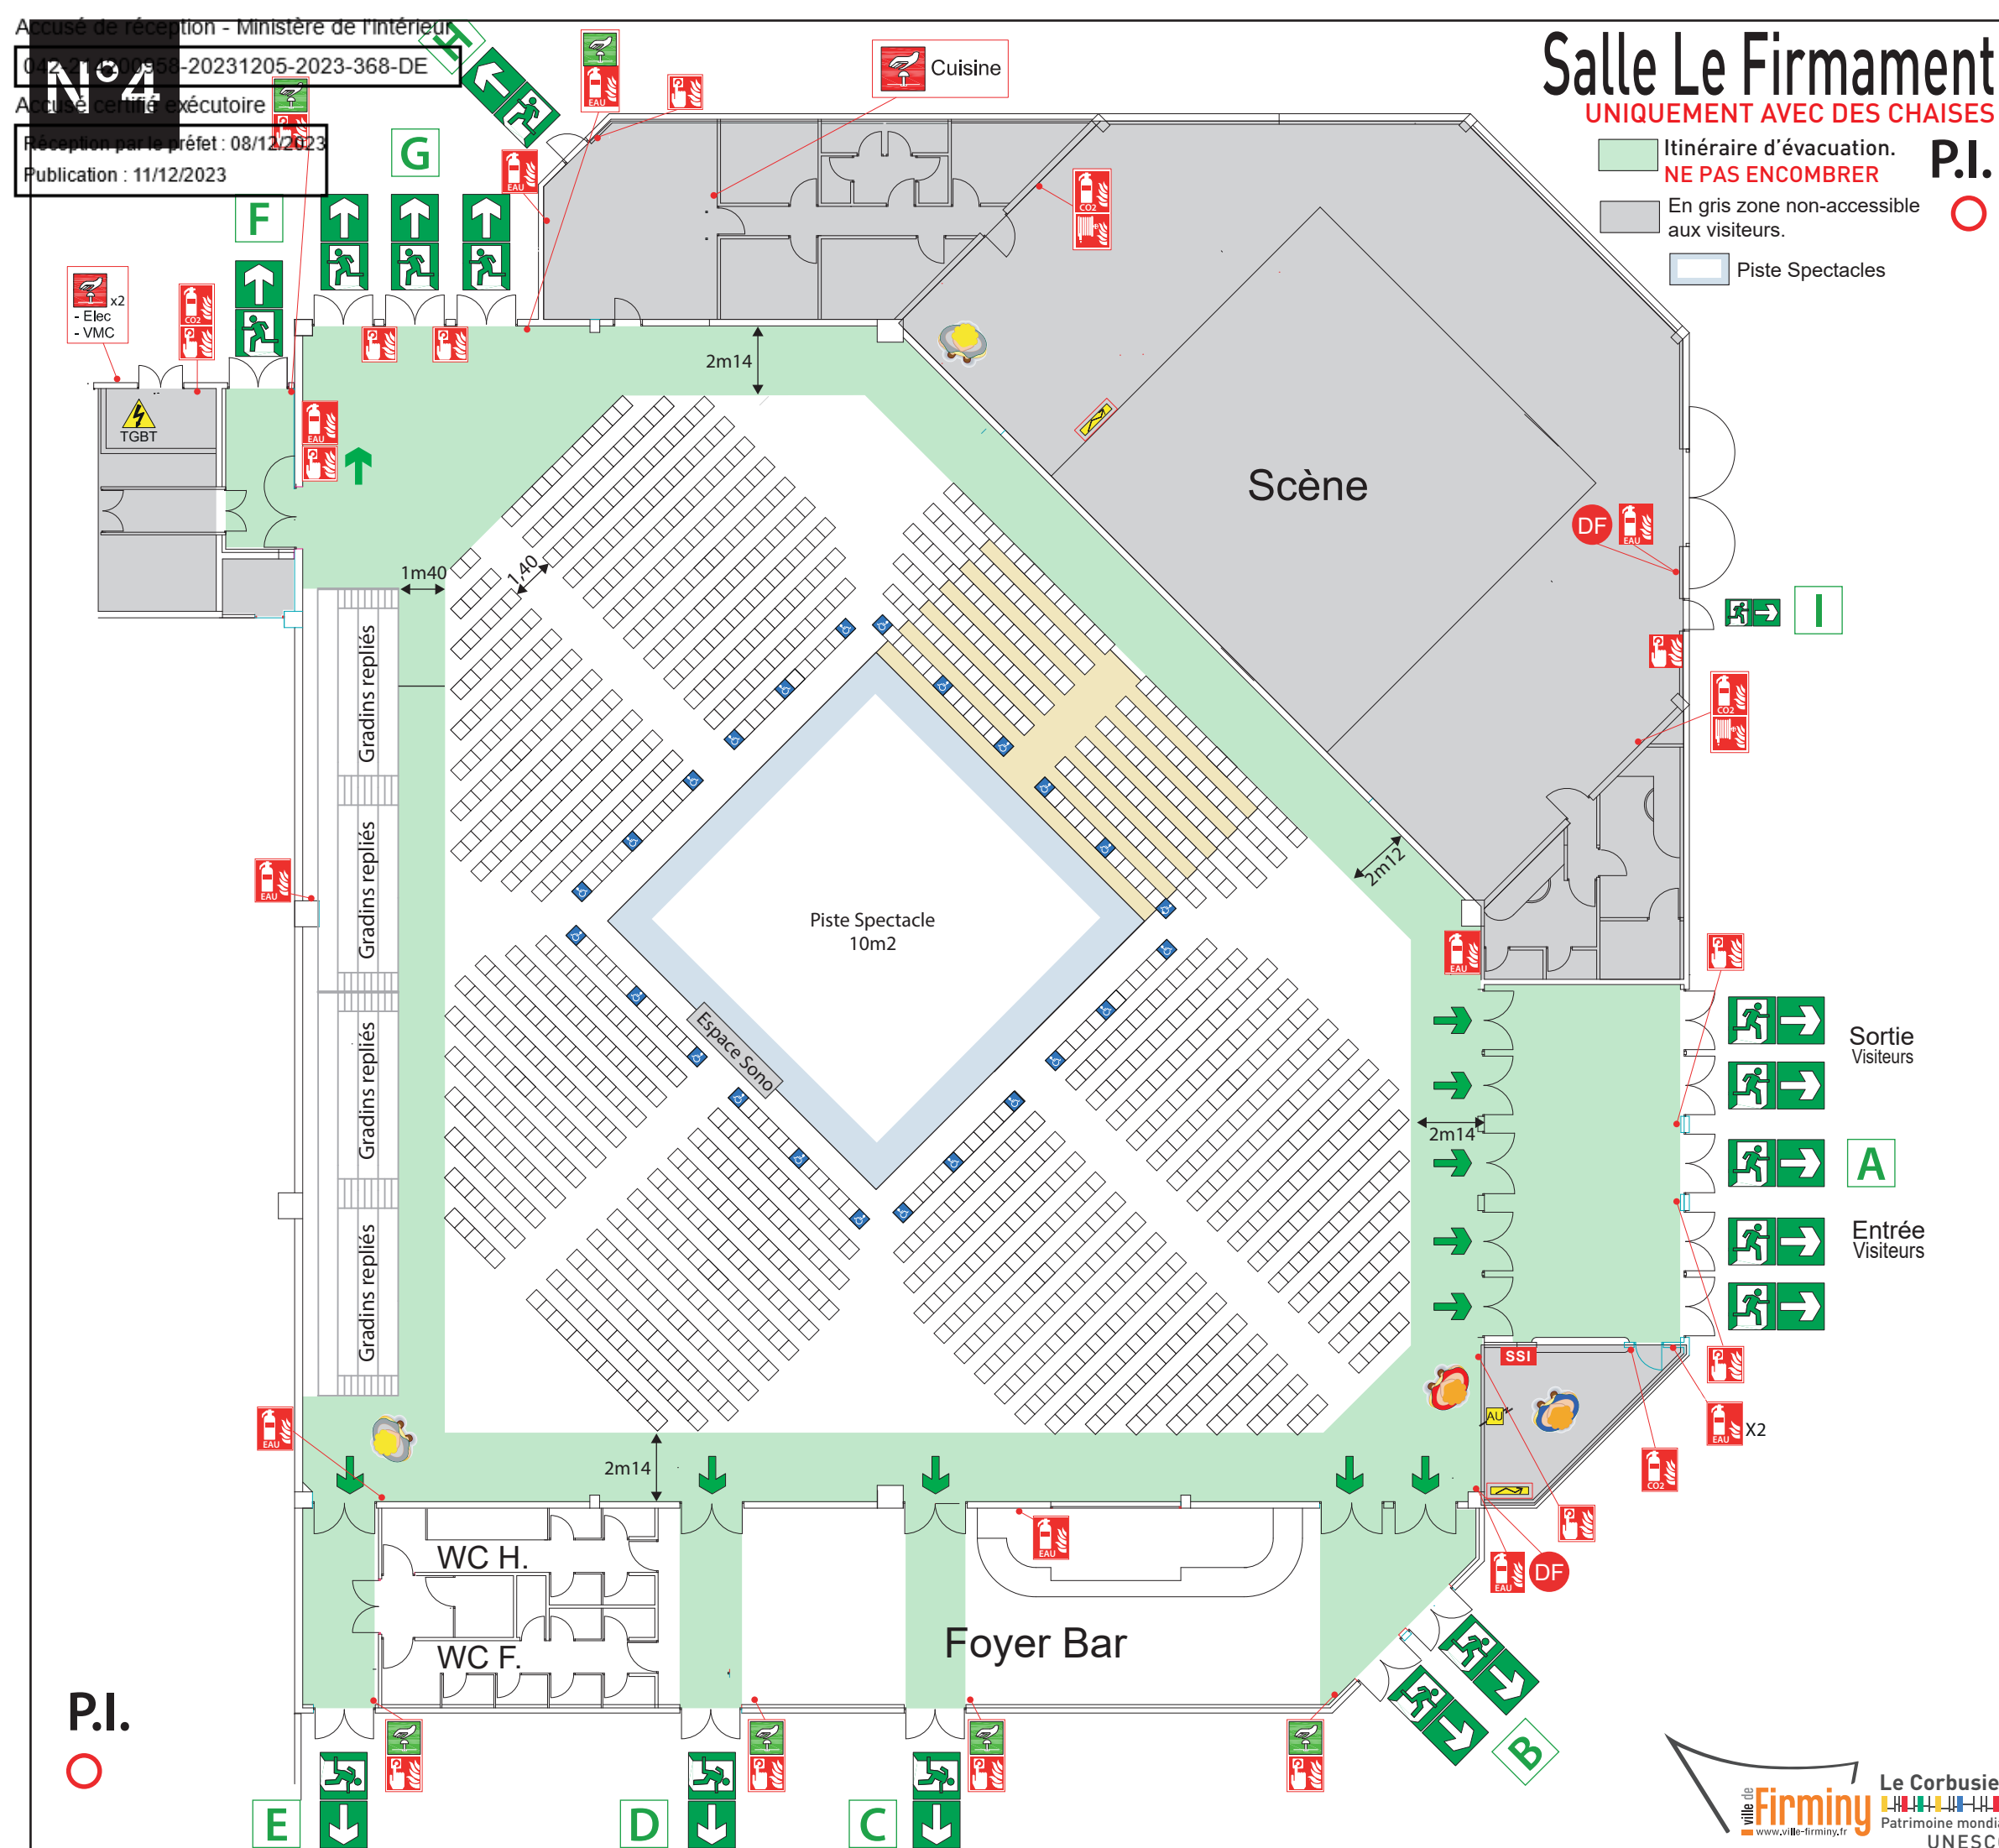

CONFIGURATION SPECTACLE

1200 PLACES ASSISES MAXIMUM

Spectacles et/ou galas nécessitant la mise en place d'un espace de scène (Ring pour un gala de Boxe, piste pour une représentation de cirque, etc.)

Activité : Type L Catégorie : 2ème

Cat.2 = effectif du public : de 701 à 1500 personnes*
*Jauge 1200 personnes/configuration des locaux

PERSONNEL DE SÉCURITÉ

- Service de Représentation**
 - Nbre SSIAP 2 : 0
 - Nbre SSIAP 1 : 1
 - Agents de sécurité incendie dédiés à leurs missions.
- Service de Sécurité Incendie**
 - SSIAP 1 : 1
 - 2 personnes désignées *
 - *Agents de sécurité incendie pouvant être employés à d'autres tâches.
Cf. Articles L.14 et MS 48

- Tribune téléc opique : **replié**
- Nombre de tables (180 x 80) : 2 (sono)
- Nombre de tables (120 x 80) : 0
- Nombre de chaises : 1 200

ISSUES DE SECOURS

	Nbre
Dégagement réglementaires par rapport à l'effectif accueilli	4
Nombre unité de passage réglementaires par rapport à l'effectif accueilli	12
Nombre dégagements disponibles	8
Nombre d'unités de passage disponibles	36

Il est possible d'occulter certaines sorties en respectant le nombre minium de dégagement et d'unité de passage.
Les sorties à conserver sont : A, C ou D, E, G, H et I.

Plan N°4 validé par le SDIS 42

Commission de sécurité du : / /

PLAN DE MASSE