


Salle Le Firmament

GRADINS + CHAISES

P.I.
○

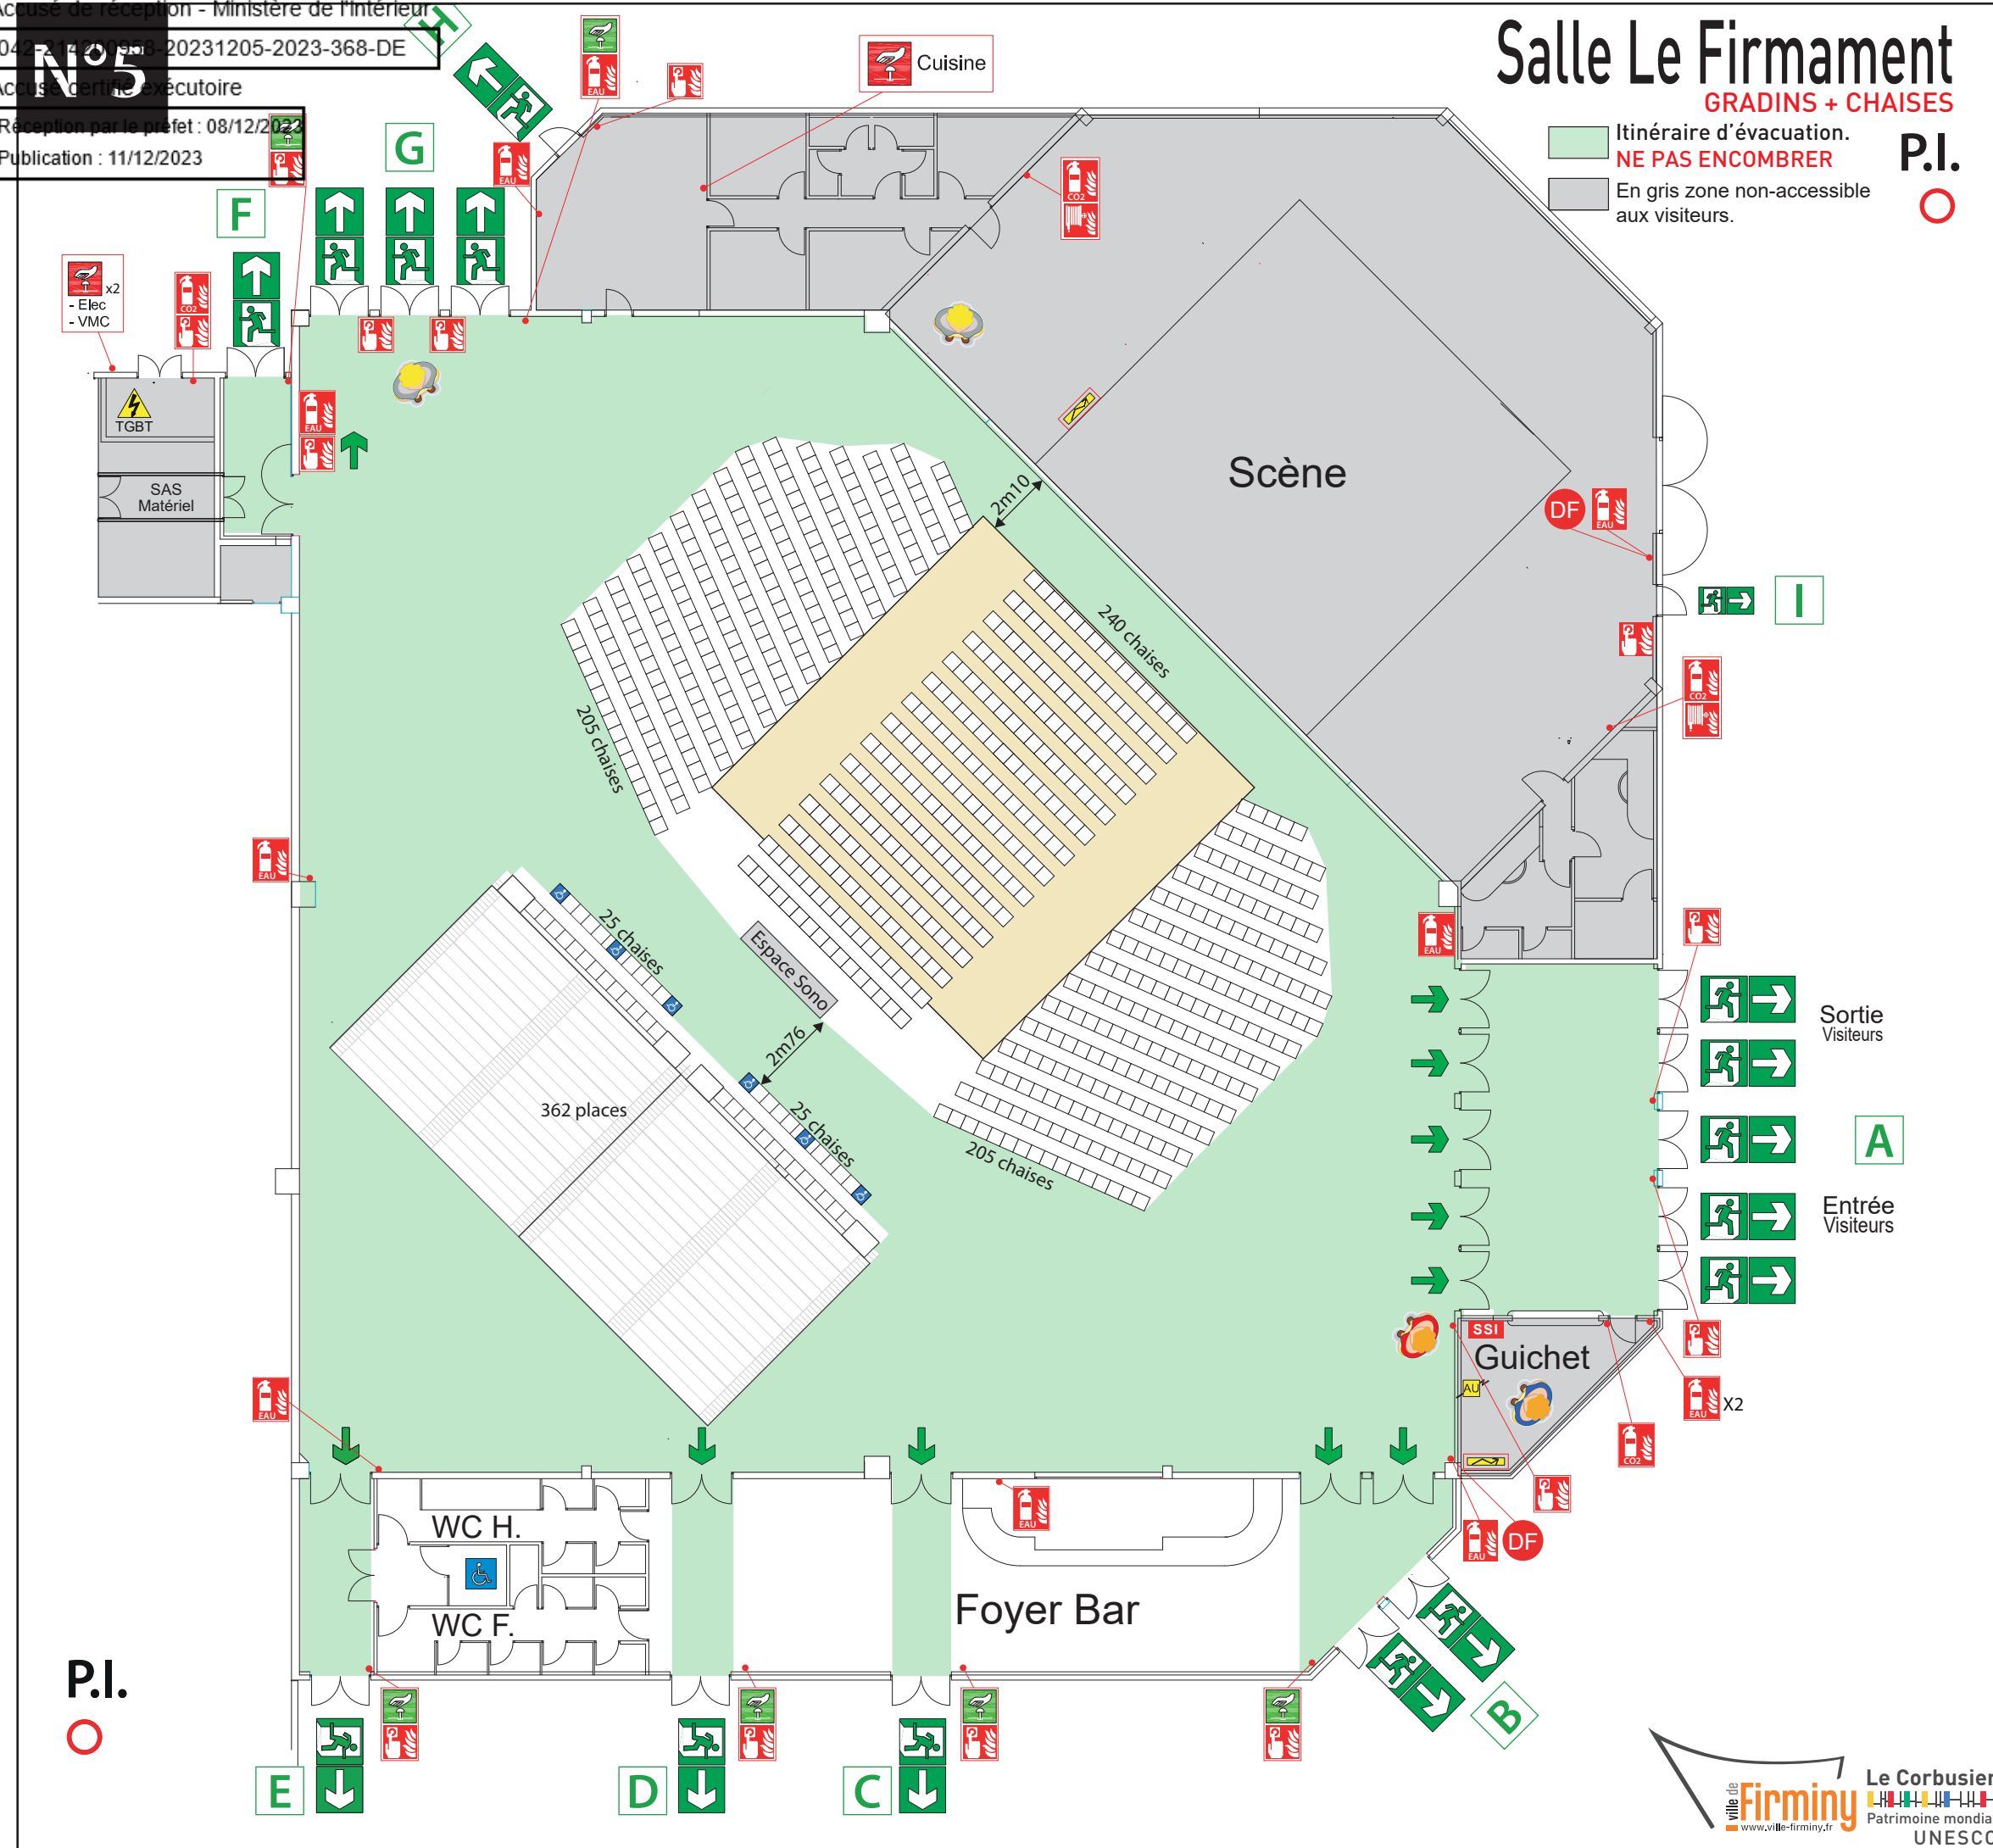

CONFIGURATION SPECTACLE

1062 PLACES ASSISES MAXIMUM

Activité : Type L Catégorie : 2ème
Cat.2 = effectif du public de 701 à 1 500 personnes*
*Jauge 1062 personnes/configuration des locaux

PERSONNEL DE SÉCURITÉ

- Service de Représentation
 - Nbre SSIAP 2 : 0
 - Nbre SSIAP 1 : 1
 - Agents de sécurité incendie dédiés à leurs missions.
- Service de Sécurité Incendie
 - SSIAP 1 : 1
 - 2 personnes désignées *
 - *Agents de sécurité incendie pouvant être employés à d'autres tâches.
 - Cf. Articles L.14 et MS 48


- Tribune télescopique : 2 x 181 (362 places)
- Nombre de tables (180 x 80) : 2 (sono)
- Nombre de tables (120 x 80) : 0
- Nombre de tables traiteur (180 x 80) : 0
- Nombre de chaises : 700

ISSUES DE SECOURS	Nbre
Dégagement réglementaires par rapport à l'effectif accueilli	4
Nombre unité de passage réglementaires par rapport à l'effectif accueilli	11
Nombre dégagements disponibles	8
Nombre d'unités de passage disponibles	36

Il est possible d'occulter certaines sorties en respectant le nombre minium de dégagement et d'unité de passage. Les sorties à conserver sont : A, C ou D, E, G, H et I.

Plan N°5 validé par le SDIS 42
Commission de sécurité du : / /

PLAN DE MASSE

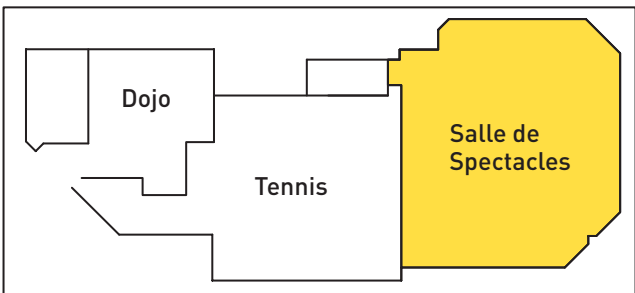

P.I.
○