


Salle Le Firmament

UTILISATION DES GRADINS & CHAISES

- Itinéraire d'évacuation. **NE PAS ENCOMBRER**
 - En gris zone non-accessible aux visiteurs.
 - Piste Spectacles
- P.I.**

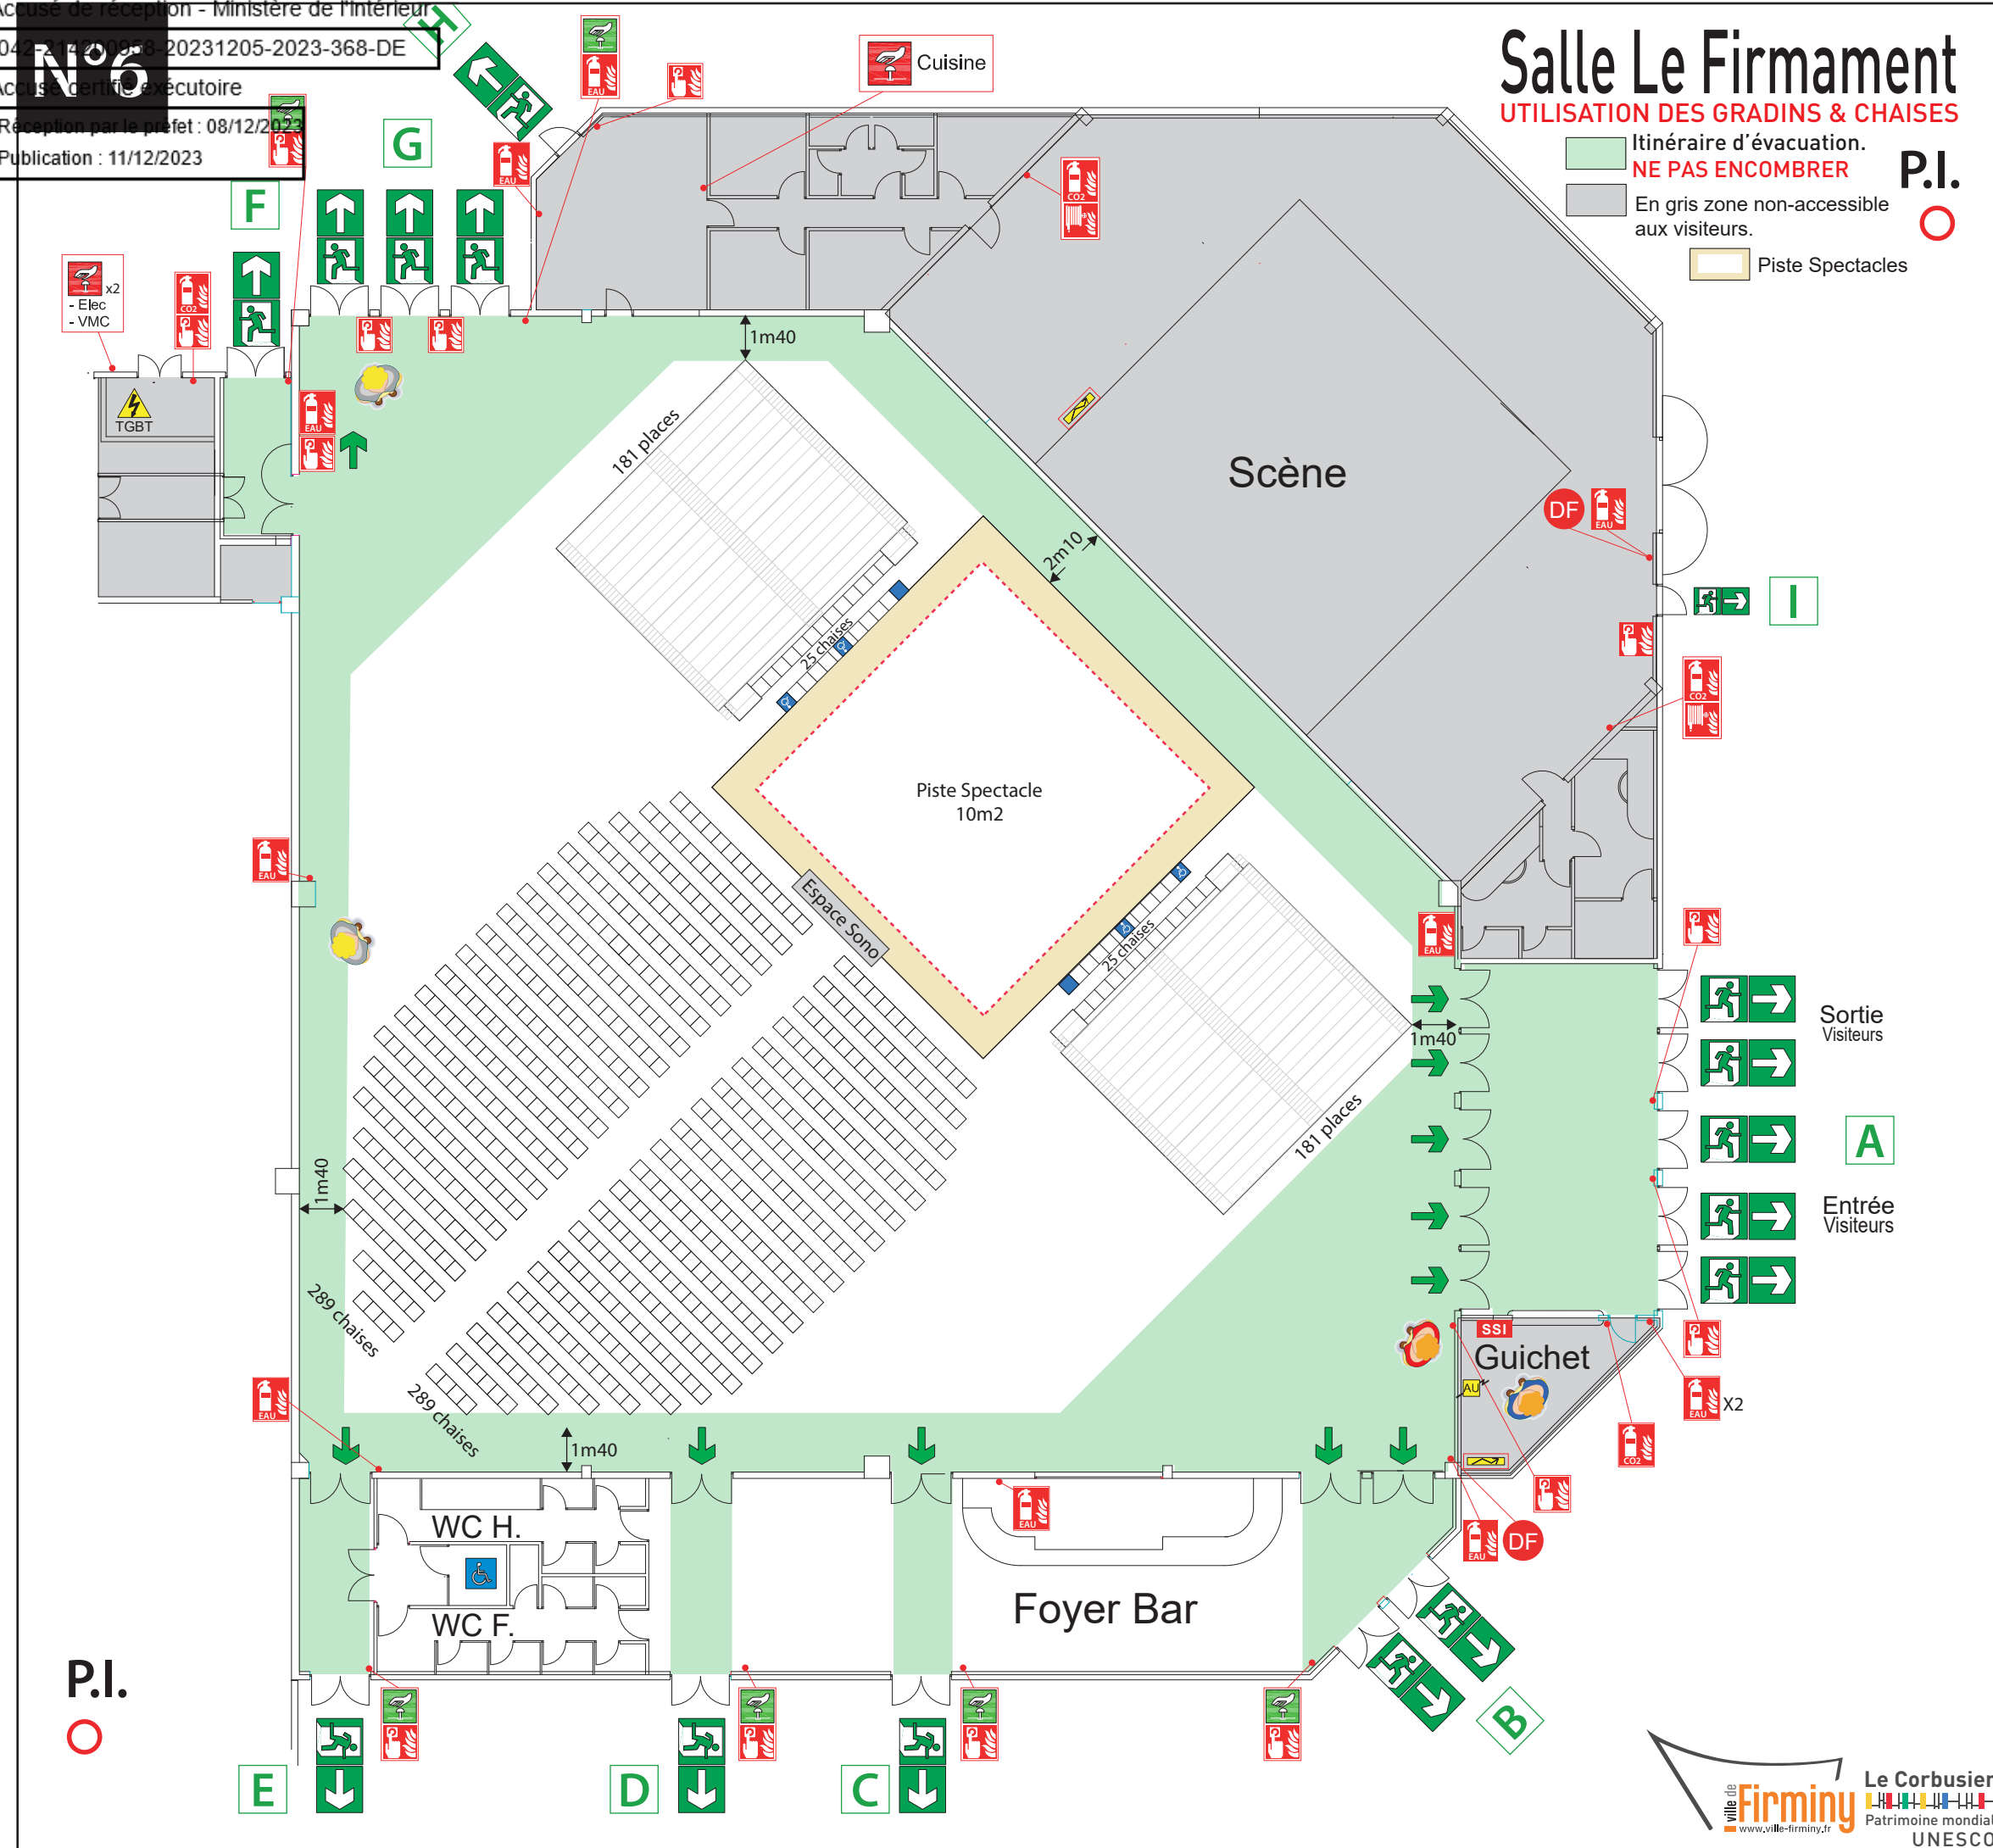

CONFIGURATION SPECTACLE

990 PLACES ASSISES MAXIMUM

Spectacles et/ou galas nécessitant la mise en place d'un espace de scène (Ring pour un gala de Boxe, piste pour une représentation de cirque, etc.)

Activité : Type L Catégorie : 2ème

Cat.2 = effectif du public de 701 à 1 500 personnes*
*Jauge 990 personnes/configuration des locaux

PERSONNEL DE SÉCURITÉ

- Service de Représentation**
 - Nbre SSIAP 2 : 0
 - Nbre SSIAP 1 : 1
 - Agents de sécurité incendie dédiés à leurs missions.
- Service de Sécurité Incendie**
 - SSIAP 1 : 1
 - 2 personnes désignées *
 - *Agents de sécurité incendie pouvant être employés à d'autres tâches.
 - Cf. Articles L.14 et MS 48

- Tribune télesc opique : 2 x 181 (362 places)
- Nombre de tables (180 x 80) : 2 (sono)
- Nombre de tables (120 x 80) : 0
- Nombre de chaises : 628

ISSUES DE SECOURS		Nbre
Dégagement réglementaires par rapport à l'effectif accueilli		3
Nombre unité de passage réglementaires par rapport à l'effectif accueilli		10
Nombre dégagements disponibles		8
Nombre d'unités de passage disponibles		36

Il est possible d'occulter certaines sorties en respectant le nombre minium de dégagement et d'unité de passage. Les sorties à conserver sont : A, C ou D, E, G, H et I.

Plan N°6 validé par le SDIS

Commission de sécurité du : / /

PLAN DE MASSE

